
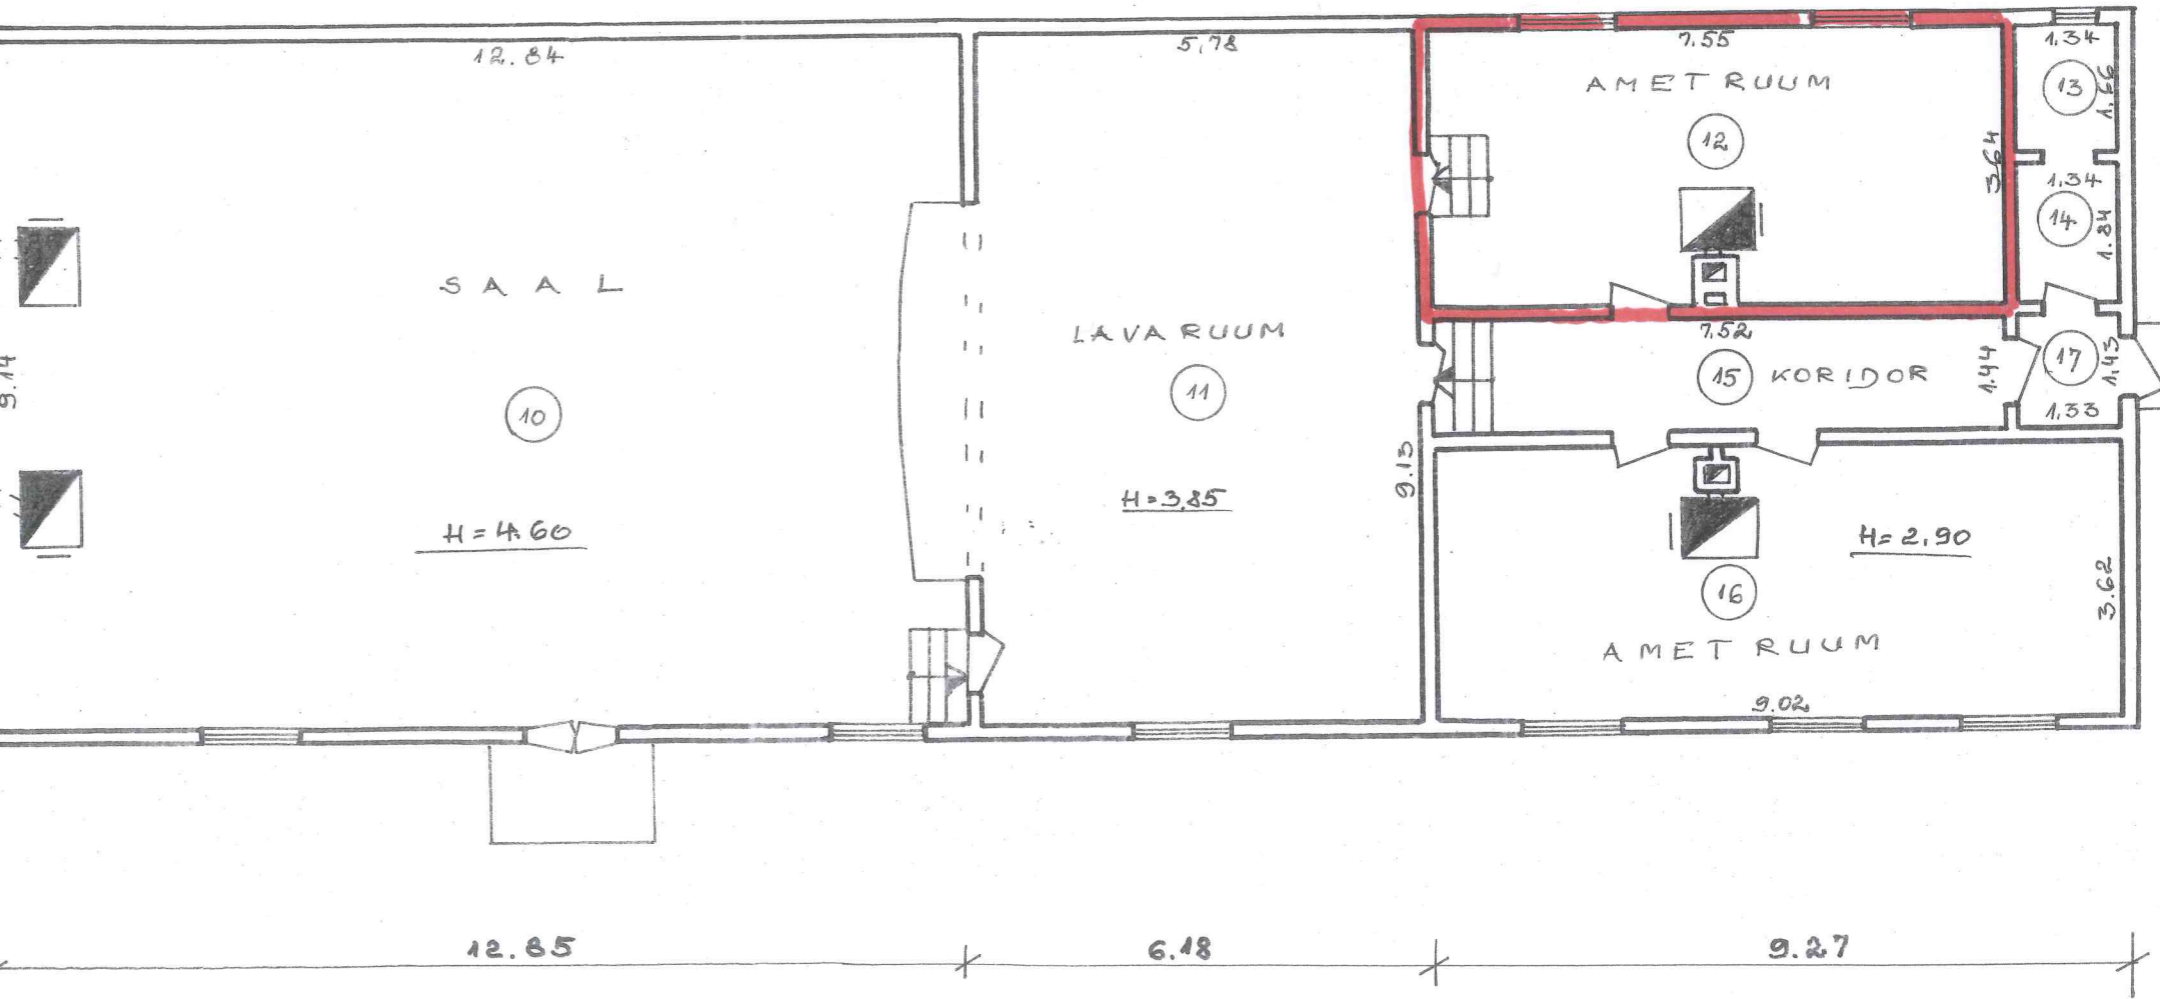


AKULTUURIMAJA M 1:100

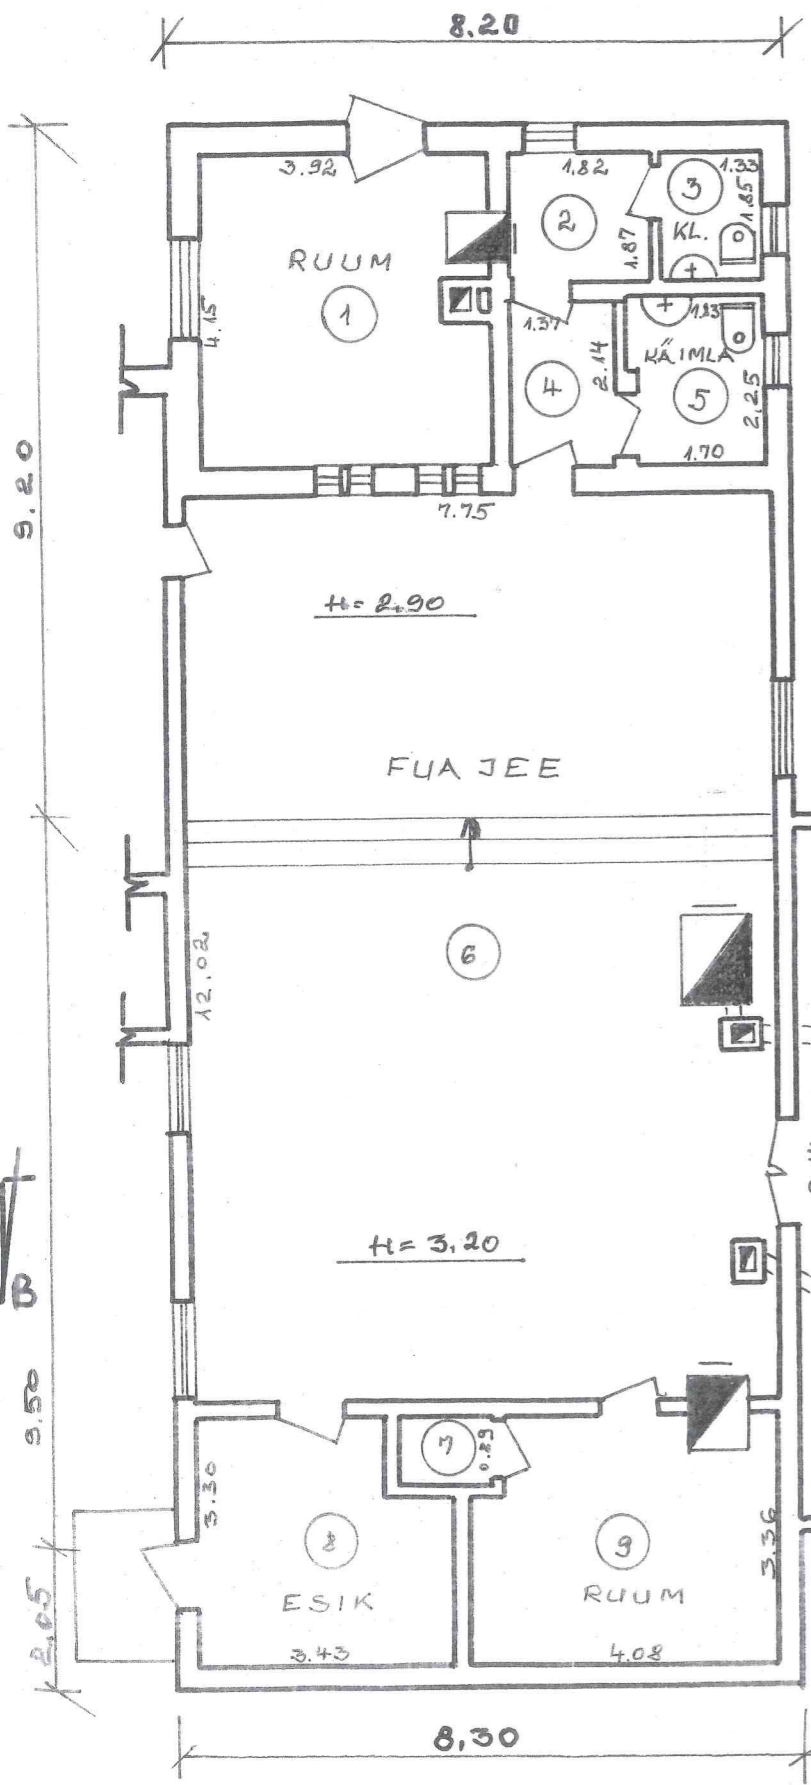

RUUMIDE EKSPLIKATSIOON

RUUMI NR.	RUUMI NIMETUS	RUUMI MÕÖDUD	SULETUD	
			KOKKU	KASULIK PIND
1	2	3	4	5
12	AMETRUUM	7.55 x 3.64 - 1.00 x 0.80 - 0.72 x 0.55	26,3	26,3
13	PANIPAIK	1,66 x 1,34	2,2	2,2
14	PANIPAIK	1,34 x 1,84	2,5	2,5
15	KORIDOR	7,52 x 1,44	10,8	10,8
16	AMETRUUM	9,02 x 3,62 - 1,00 x 0,80 - 0,40 x 0,54 - 0,14 x 0,18	31,6	31,6
17	ESIK	1,33 x 1,43	1,9	1,9
NÕUNI MAA KULTUURIMAJA KOKKU:			384,0	384,0

ahi lammutatud abie

korstna-
jalg
27,5 - 0,4 = 27,1
m²