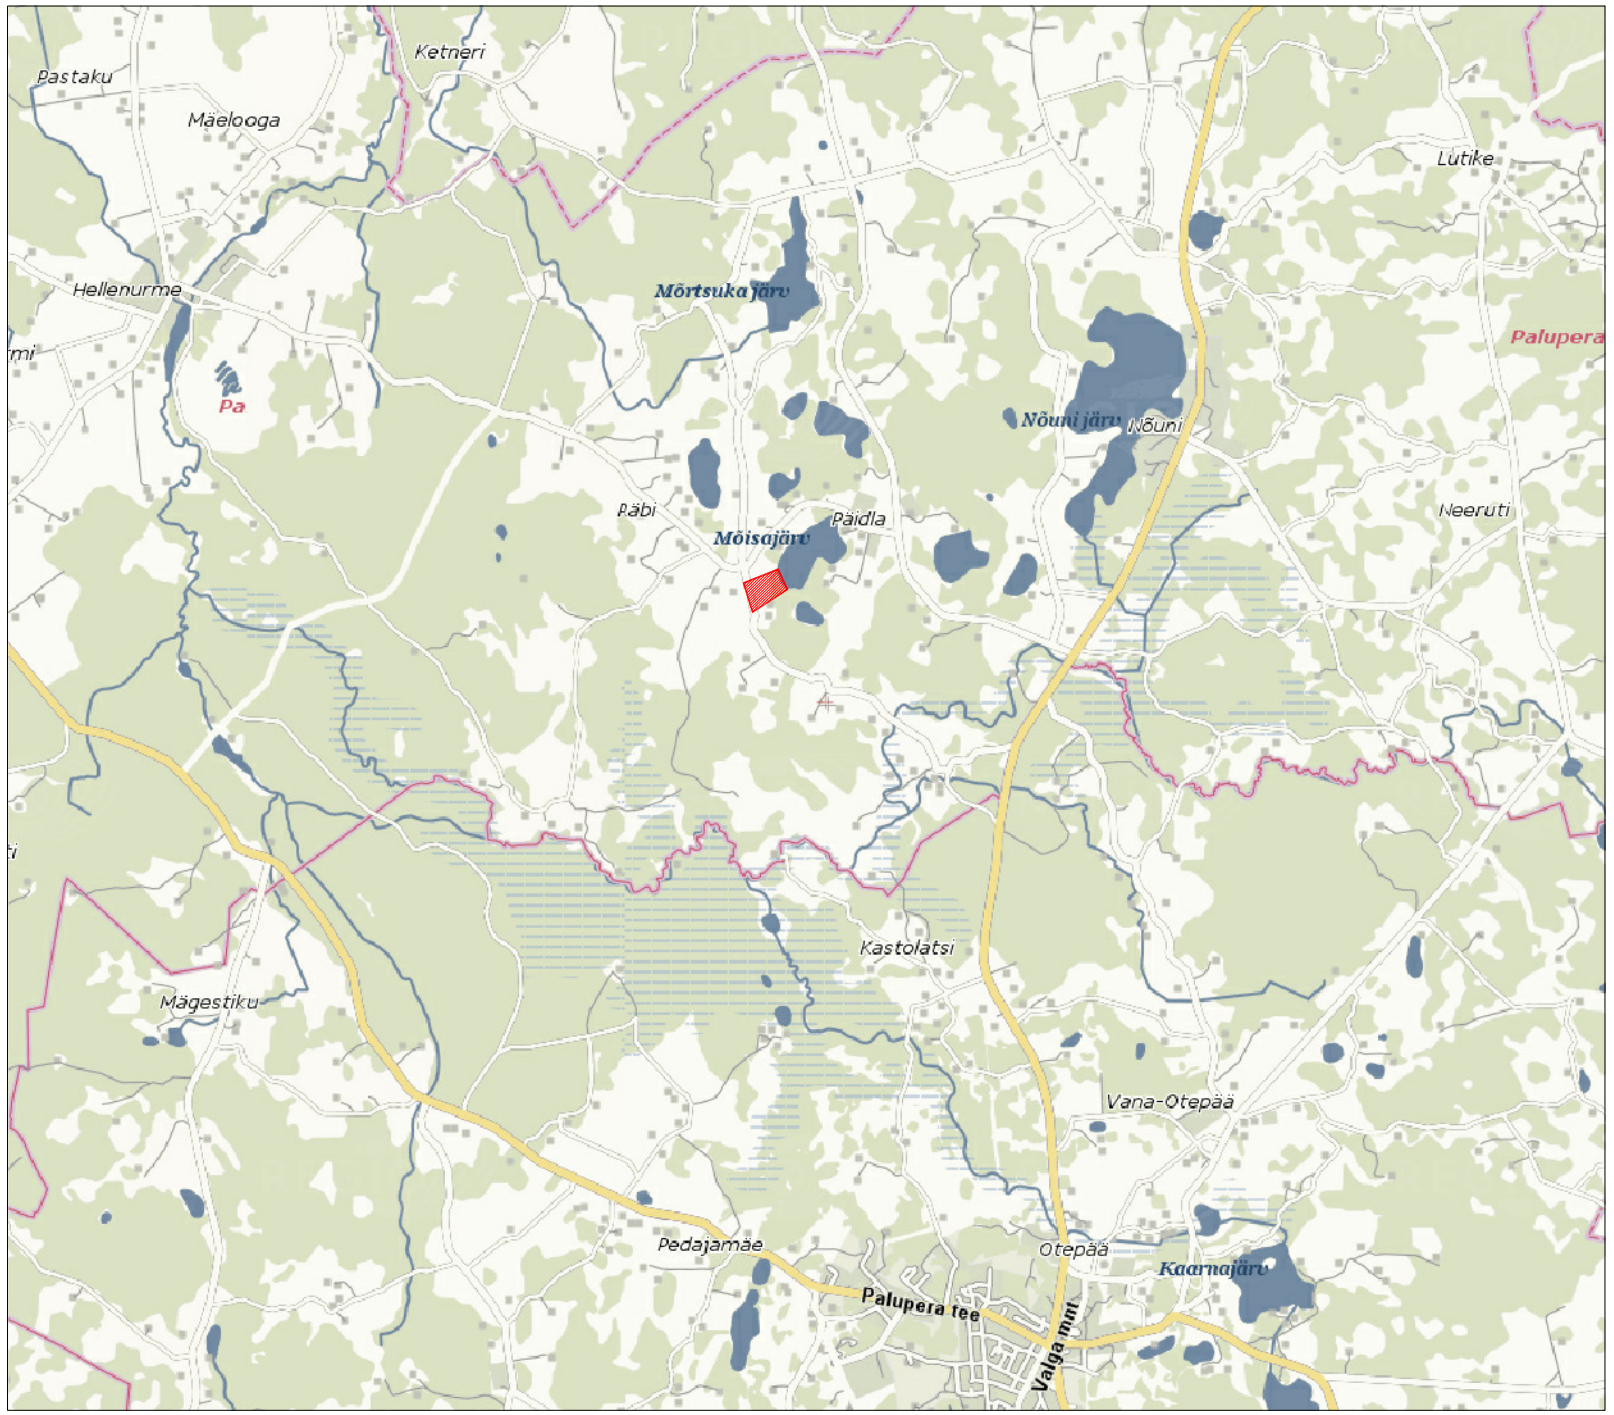

INNOPOLIS Insenerid

Ahtri 8, 10151 Tallinn, tel 626 1122

TÖÖ: KÕIVUKALDA KINNISTU DETAILPLANEERING

AADRESS: VALGAMAA PALUPERA VALD RÄBI KÜLA

JOONIS: ASENDIPLAAN

STAADIUM: DETAILPLANEERING

TÖÖ NR: 16-2007

PROJEKTIJUHT: OIVO MANNINEN

MAASTIKUARHITEKT: ANDRES LINDEMANN