


HELLENURME KÜLA
PALUPERA VALD
VALGAMAA

HELLENURME MÕISA KALMISTU MAA-ALA
DETAILPLANEERING

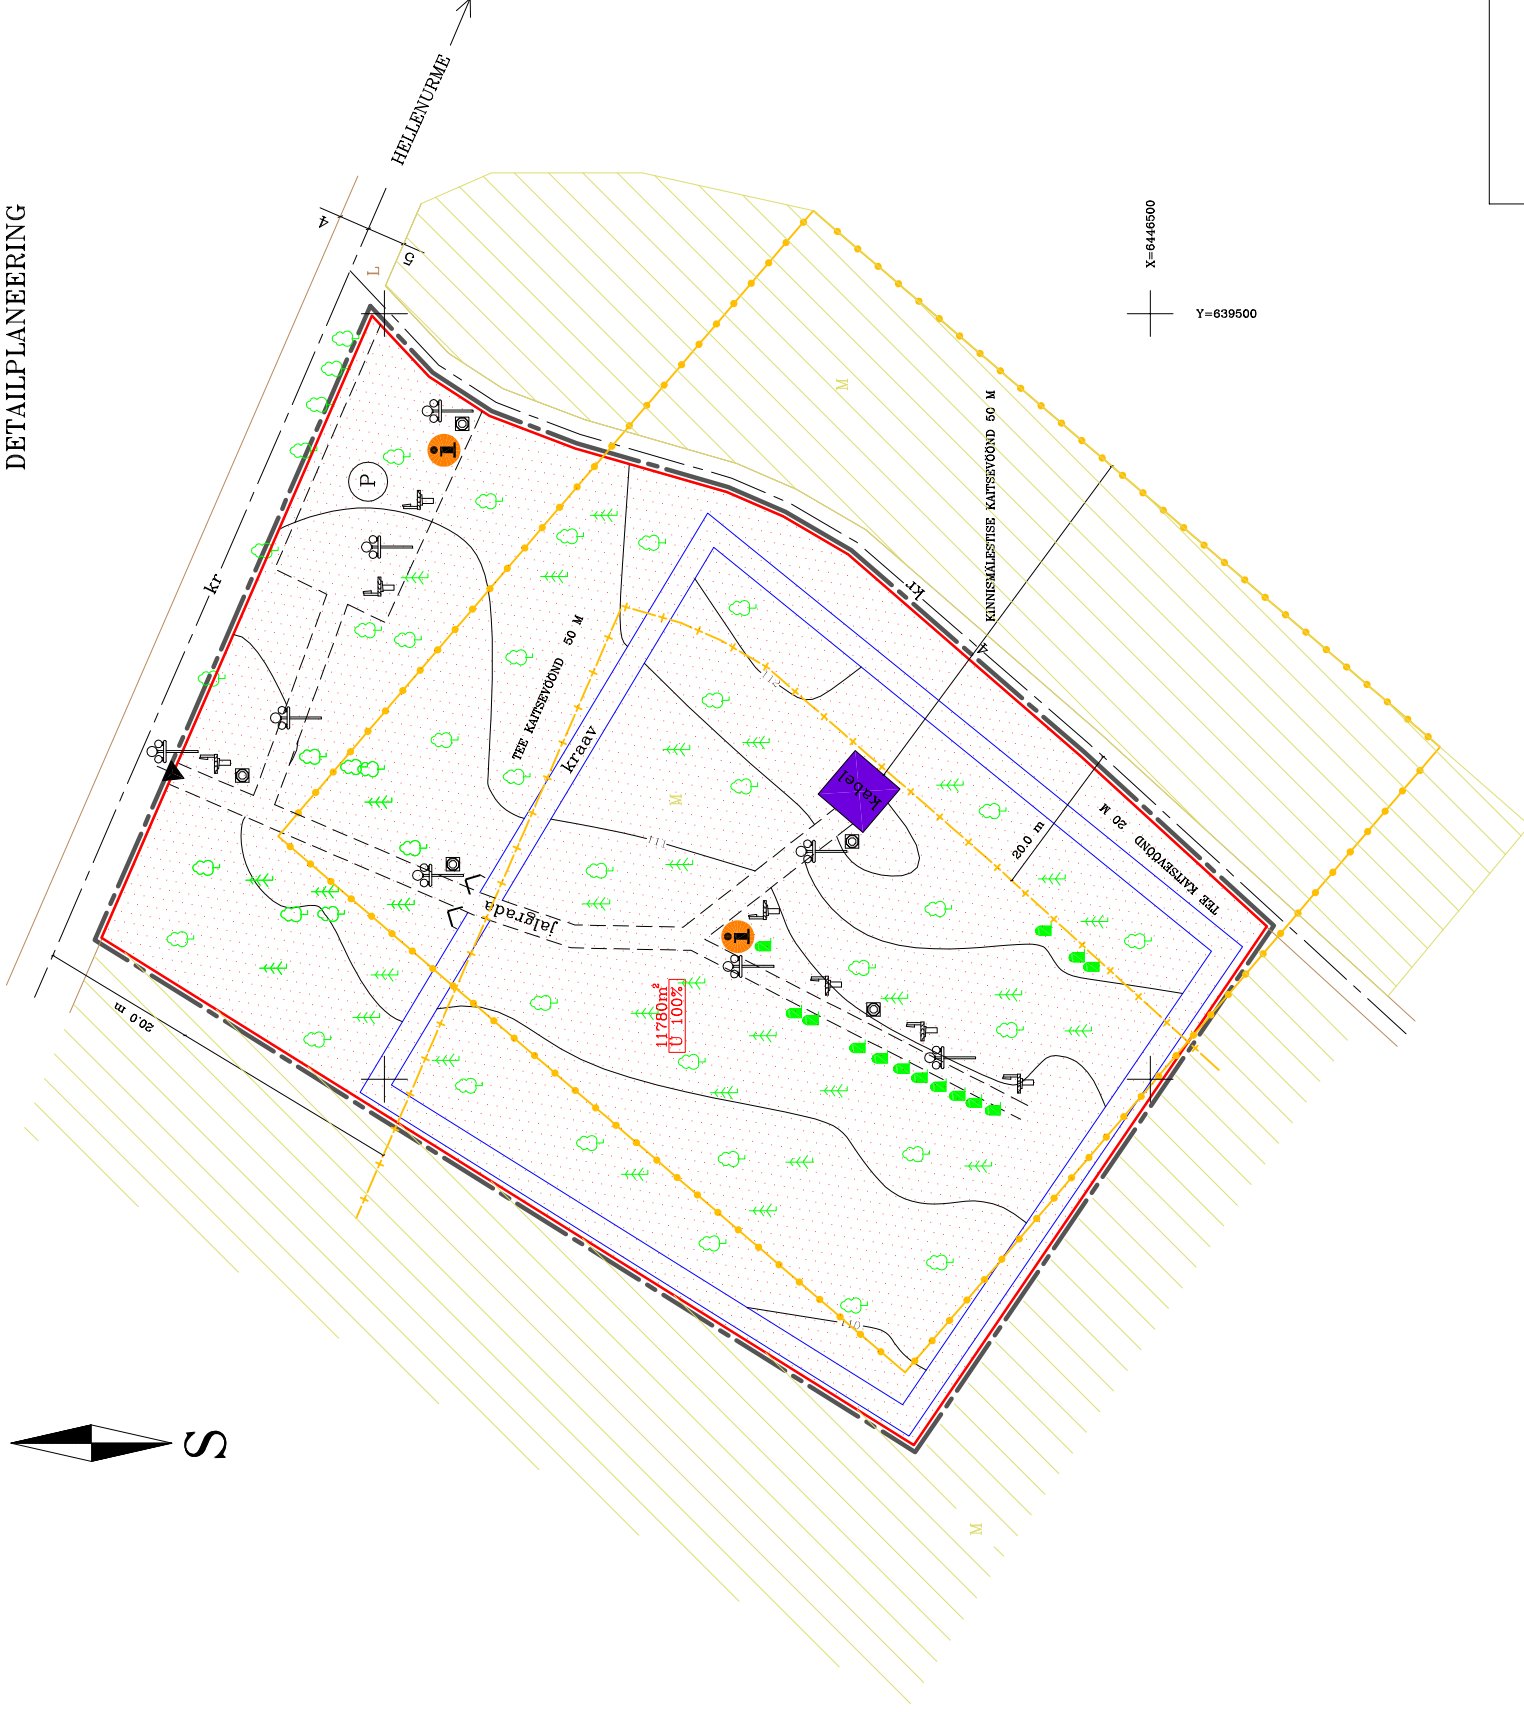

LEPPEMÄRGID

	PLANEERTAVA ALA PIIR
	PLANEERTAVA KRUNDI PIIR
	KOHALIKU TEE KAITSEVÕNDI PIIR
	KINNISMÄLLESTISE KAITSEVÕNDI PIIR
	JUURDEPÄÄS KRUNDILE
	TRANSPORDIMAA
	OLEMASOLEV ASFALKATTEGA TEE
	OLEMASOLEV PINNASTE
	OLEMASOLEV KRUSAKATTEGA TEE
	MAATULUNDUSMAA
	SOTSIAALMAA
	PARKLA
	MUINSUSKAITSE KINNISMÄLLESTIS
	HAUATÄHIS
	INFOTÄHVEL
	PARGIPINK
	PARGIPINK
	VALISVALGUSTUS
	VÄRAV

POS. NR.	KRUNDI AADRESS VÕI TÄHIS PIAANIL	KRUNDI PLAN. SIHTOTSTARVE (KAT.ÜKS.LIHK)	KRUNDI PLAN. SUURUS (KAT.ÜKS.LIHK) m²	MOODUST. KINNISTUTEST (nr.) VÕI RIGI MAAST	LIIDETAVATE-LAHUTATAVATE OSADE TÄRVE SUURUSED m²	OSADE SENINE SIHTOTS-TÄRVE (KAT.ÜKS.LIHK) MÄRKUS
1	HELLENURME MÕISA KALMISTU MAA-ALA	M 100%	11780	JÄTKUVALT RIGI OMANDIS OLEV MAA	11780	Ü 100%

TÖÖ NUMBER: 507

ADDRESS: HELLENURME KÜLA, PALUPERA VALD
VALGAMAA

MERILLO GRUPP OÜ

OBJEKT: HELLENURME MÕISA KALMISTU
MAA-ALA DETAILPLANEERING

STAADIUM	LEHTI	LEHTI
DP	3	

TEOSTAJA: MAREK MERILO

KUUPÄEV: OKTOOBER 2004

JOONIS: PÕHIJOOIS

1:1000

MÄRKUSED:

1. ALUSPLAAN ON MÕDDISTATUD MERILO GRUPP OÜ POOLT.TÖÖ NR.502, OKTOOBER 2004.A
2. KOORDINAADID ON L-EST SÜSTEEMIS.KÕRGUSED BALTI SÜSTEEMIS.
3. VALLATEE KAITSEVÕND ON 20m.
4. KINNISMÄLLESTISE KAITSEVÕND ON 50m.
5. VEEKAITSEVÕND ON 1m.
6. RIGITEE KAITSEVÕND ON 50m.
7. HELLENURME MÕISA KALMISTU PARK - LOODUSKAITSE.