

# KOOLIMÄE KINNISTU DETAILPLANEERING

## PALUPERA VALD MAKITA KÜLA


# PÕHIJOOONIS TEHNOVÕRKUDEGA

### LEPPEMÄRGID:



- 1 - KRUNDI NUMBER  
 18435 m<sup>2</sup> - PLANEERITAV / KRUNDI PINDALA  
 E-100% - PLANEERITAV KATASTRÜKSUSE SIHTOTSTARVE  
 1,5/1 - PÕHIHOONE/ABIHOONE KORRUSELISUS  
 250/200 - PÕHIHOONE/ABIHOONE MAX EHTUSALUNE PIND  
 1/3 - PÕHIHOONETE/ABIHOONETE ARV KRUNDIL  
 2,44% - MAX TÄISEHTUSPROTSENT  
 9/6 - PÕHIHOONE/ABIHOONE MAX KÕRGUS MAAPINNAST  
 TP-3 - TULEPÜSIVUSKLASS  
 P2 - PARKLAKOHTADE ARV

POS.1	1   18435 m <sup>2</sup>
	E-100%
	1,5/1   250/200   1/3
	2,44%   9/6   TP3
	P2

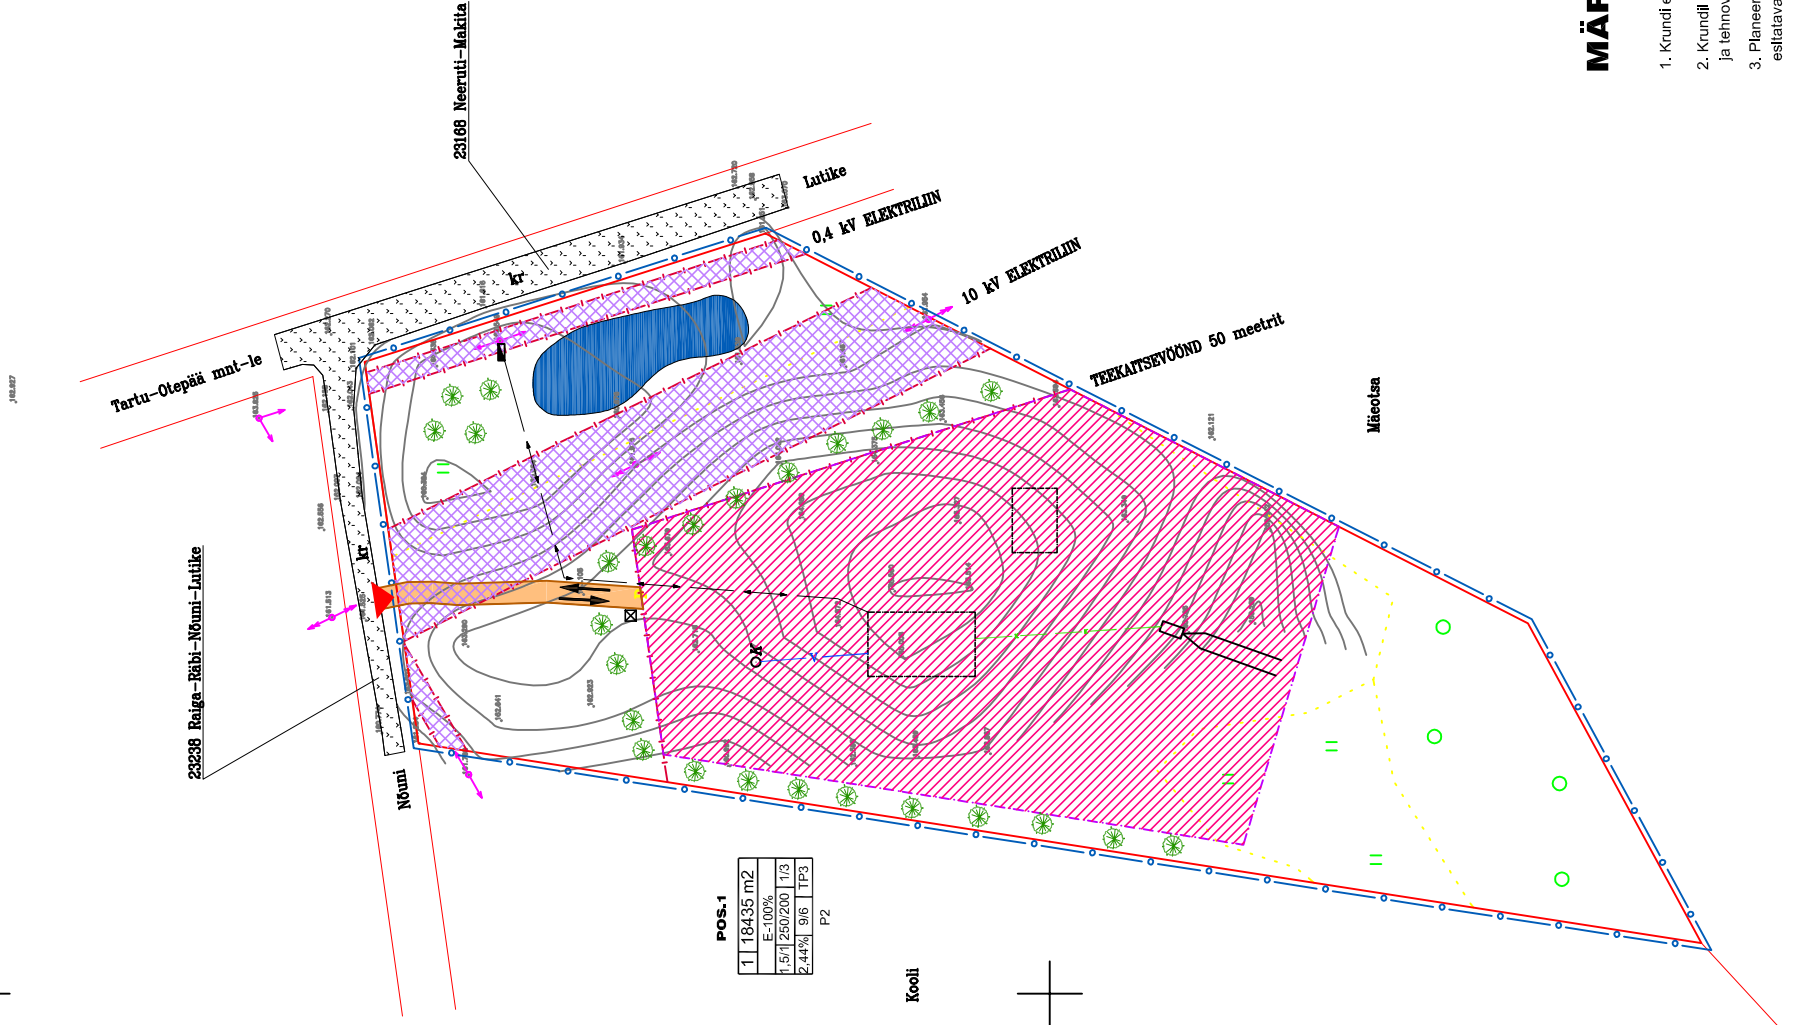

POS.1	1   18435 m <sup>2</sup>
	E-100%
	1,5/1   250/200   1/3
	2,44%   9/6   TP3
	P2

- PLANEERITAV KÕRGHALJASTUS  
 PIIRANGUVÕOND  
 OLEMASOLEV 10 kV ÕHULIIN  
 OLEMASOLEV 0,4 kV ÕHULIIN  
 PLANEERITAV VEETRASS  
 PLANEERITAV KANALISATSIOONITRASS  
 PLANEERITAV 0,4 kV KAABELLIIN  
 PLANEERITUD LIITUMISKILBI ASUKOHT  
 PLANEERITAV SOIDUKITE LIIKUMISSUUND  
 SORTTEERITUD JÄÄTMETE KONTEINERID  
 REOVEE KOGUMISKAEV  
 KRUNDILE SISSEPÄÄS

### EHITUSÕIGUSED JA NÄITAJAD KRUNDI KOHTA

POSTIIOONI NR	KRUNDI NIMETUS	KRUNDI PLANEERITUD SUURUS M <sup>2</sup>	MAX EHTUSALUNE PIND M <sup>2</sup>	HOONERAJATIS NIMETUS (EHITUSREGISTRI JÄRGI)	MAX KORRUSELISUS	HOONETE ARV KRUNDIL	KATUSEHARJA KÕRGUS PROJ. MAAPINNAST m	KATUSEHARJALDE VAHEMK	MAA SIHTOTSTARVE (VASTAV DET.PLAN. LIGILE)	MAA SIHTOTSTARVE (VASTAV KATASTRÜKSUSE LIGILE)	SIHOTSTARBE OSAKAL % (VASTAV KATASTRÜKSUSE LIGILE)	MÄRKUSED
1	2	3	4	5	6	7	8	9	10	11	12	13
1	KOOLIMÄE	18435	250	ÜKSIKELAMU	1,5	1	15-45	9	E	E	100	
			200	ABIHOONE	1	3	15-45	6				

### MÄRKUSED:

- Krundi ehitusõiguslikke ja arhitektuurseid tingimusi vt. ka seletuskirjas.
- Krundi on lubatud põhiloisiarbe teenindamiseks teede, platside ja tehnoorkude rajamine.
- Planeeritava krundi heakorrasus-haljastus lahendada ehitusloa taotlemisel esitatava ehitusprojekti asendiplaanil.

Mõeldistatud jaanuaris 2007 Merilo Grupp OÜ poolt  
 Litsents: 328 MA-k  
 Koordinaadid L-ESt97 süsteemis, kõrgused Balti süsteemis

OBJEKT NIMETUS	KOOLIMÄE KINNISTU DETAILPLANEERING	TOO NR.	563
OBJEKT ASUKOHT	VALGA MAAKOND	JOOONIS	PÕHIJOOONIS TEHNOVÕRKUDEGA
2008	PALUPERA VALD MAKITA KÜLA	MÕÖTMÄKA	1:1000
KOOSTIS	MAREK MERILO	ERULA	STADIUM DP
TELLUA		KUPPEY	10.2008
		JOOONISE NR.	3