


Isikliku kasutusõigusega koormatava ala plaan 5820003 Palupera kooli tee (kü:58201:001:0164) kinnistul Palupera külas Palupera vallas.

Asendiplaan (1 lehel, leht 1)  
M 1:500 (1 cm=0,5 m)

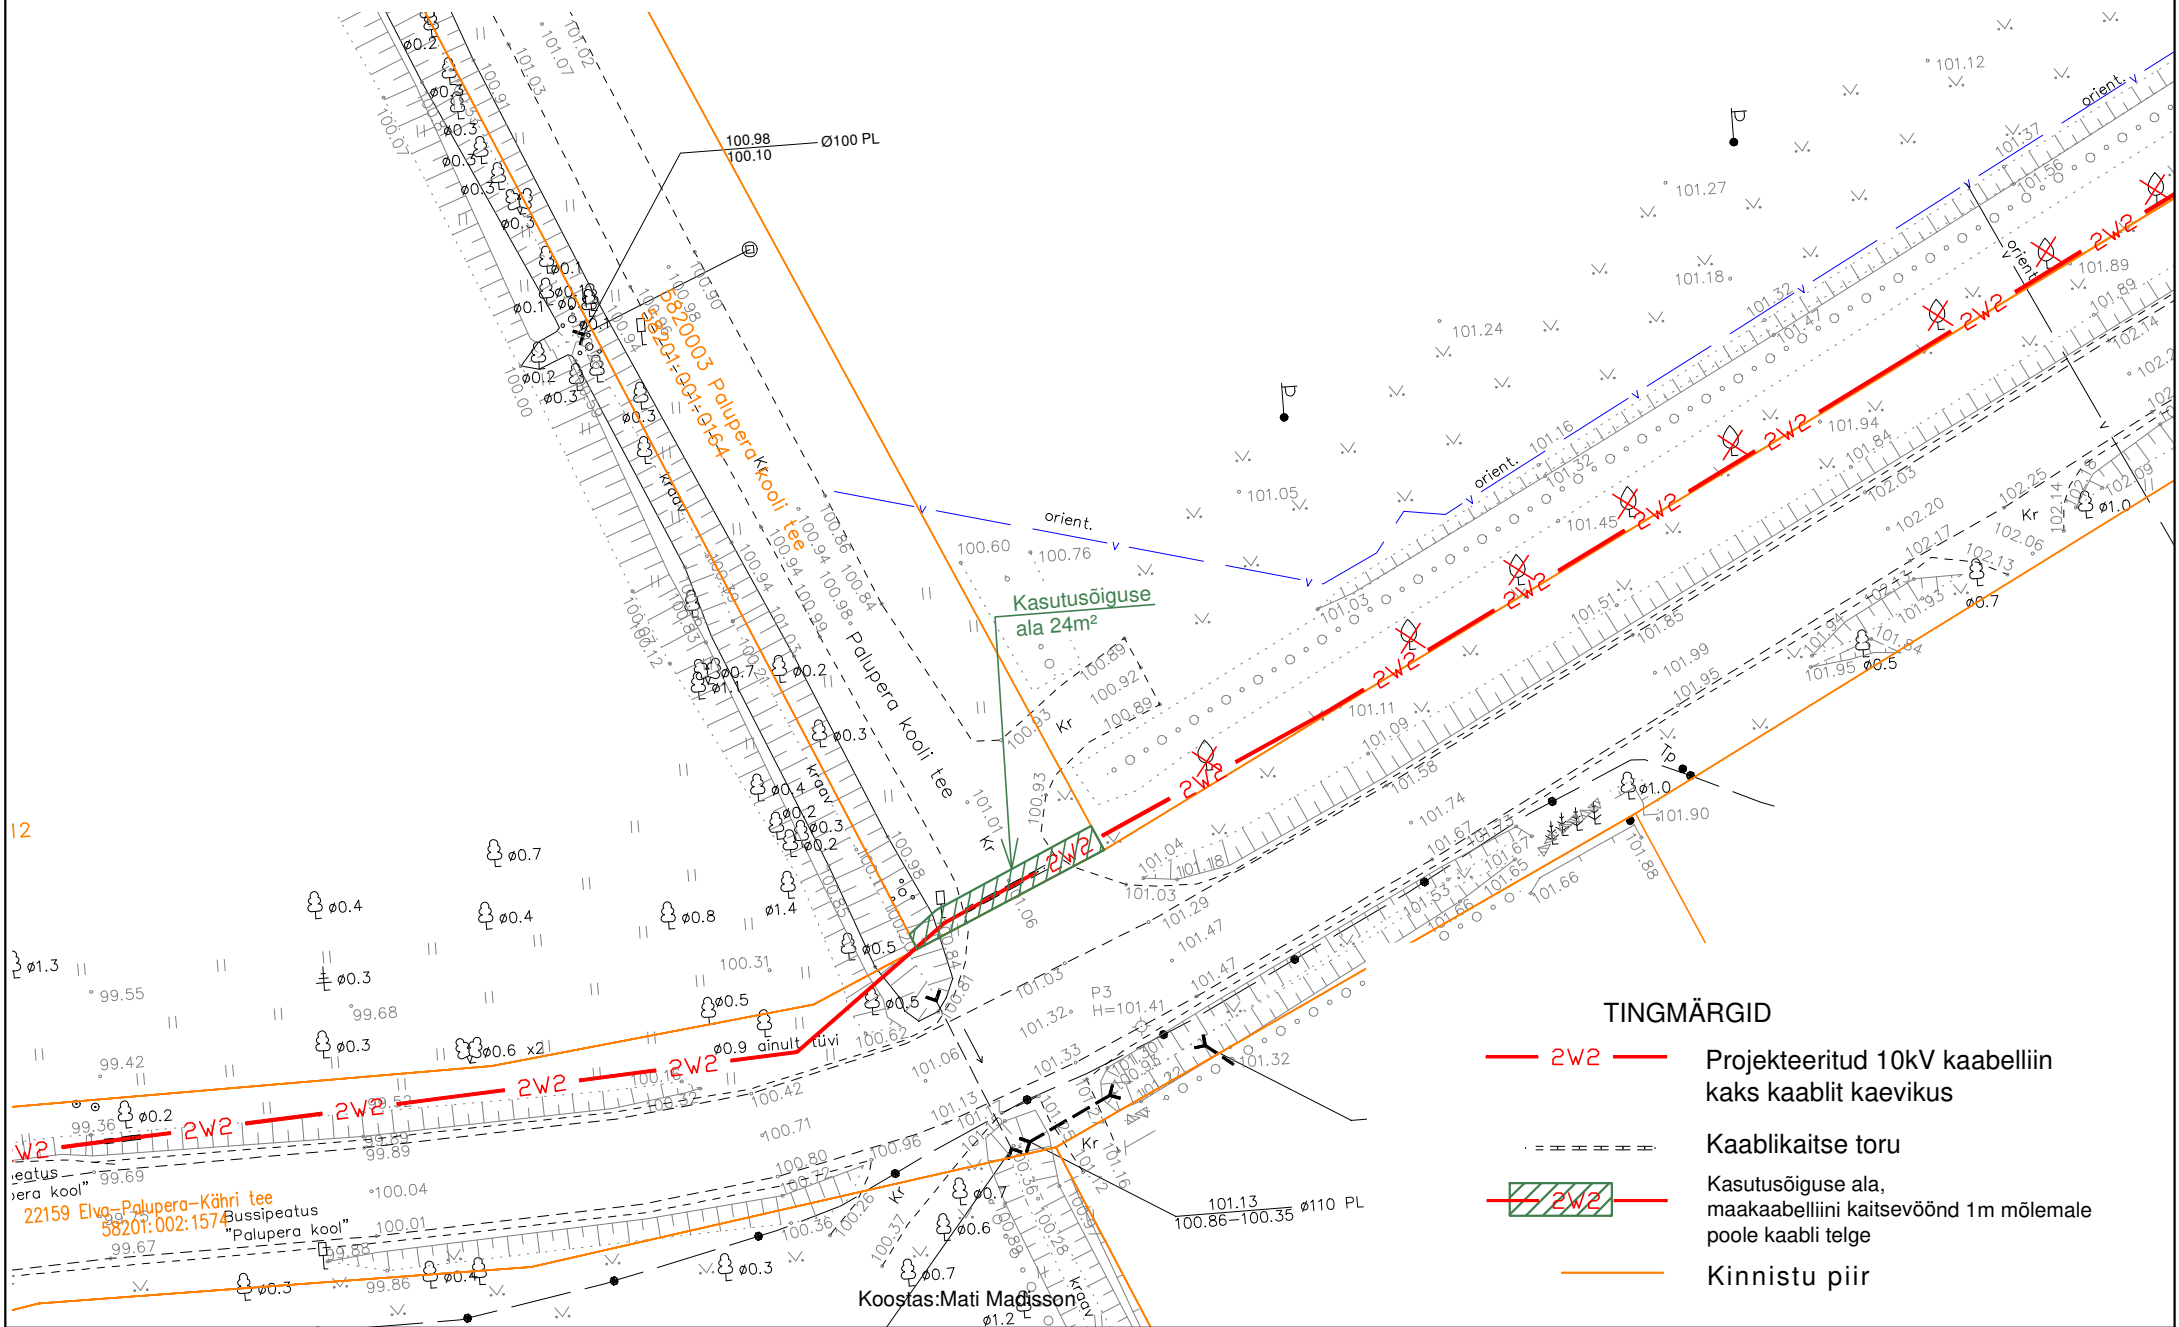

TINGMÄRGID

- 2W2 — Projekteeritud 10kV kaabelliin kaks kaablit kaevikus
- Kaablikaitse toru
- 2W2 Kasutusõiguse ala, maakaabelliini kaitsevöönd 1m mõlemale poole kaabli telge
- Kinnistu piir

Koostas: Mati Madisson