


Isikliku kasutusõigusega koormatava ala plaan Palupera staadioni (kü:58201:002:1513) kinnistul Palupera külas  
Palupera vallas.





Asendiplaan (1 lehel, leht 1)  
M 1:500 (1 cm=0,5 m)

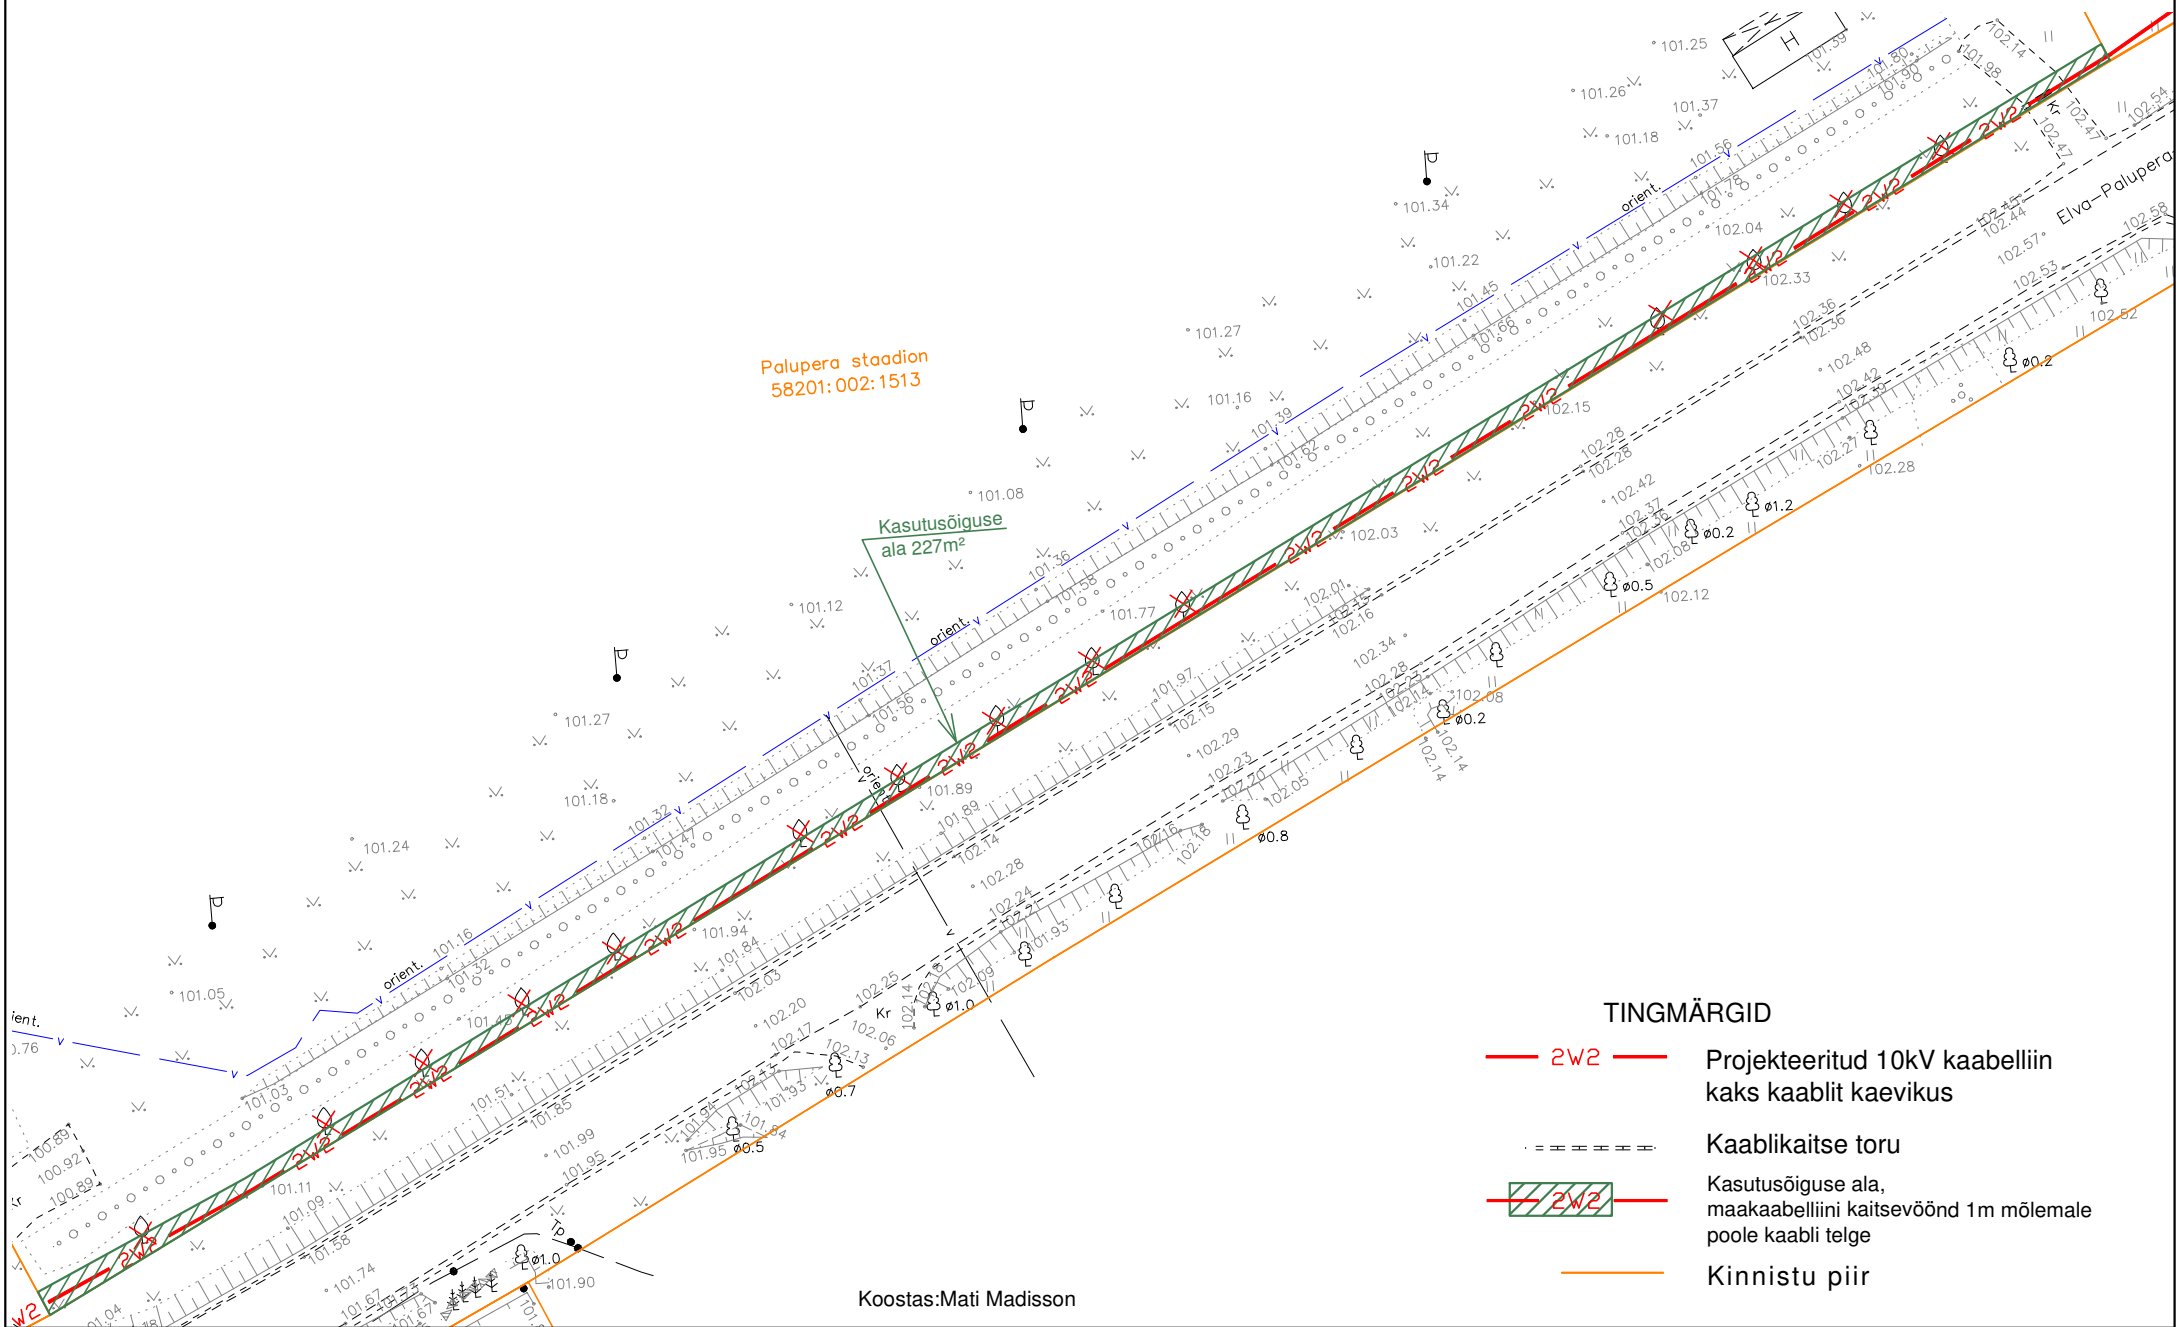

Palupera staadion  
58201:002:1513

Kasutusõiguse  
ala 227m<sup>2</sup>

TINGMÄRGID

-  Projekteeritud 10kV kaabelliin  
kaks kaablit kaevikus
-  Kaablikaitse toru
-  Kasutusõiguse ala,  
maakaabelliini kaitsevöönd 1m mõlemale  
poole kaabli telge
-  Kinnistu piir

Koostas: Mati Madisson