


Isikliku kasutusõigusega koormatava ala plaan Palupera park (kü:58201:002:1512) ja Kooli ringtee (kü:58201:001:0165) kinnistutel Palupera külas Palupera vallas.

Asendiplaan (1 lehel, leht 1)
M 1:500 (1 cm=0,5 m)

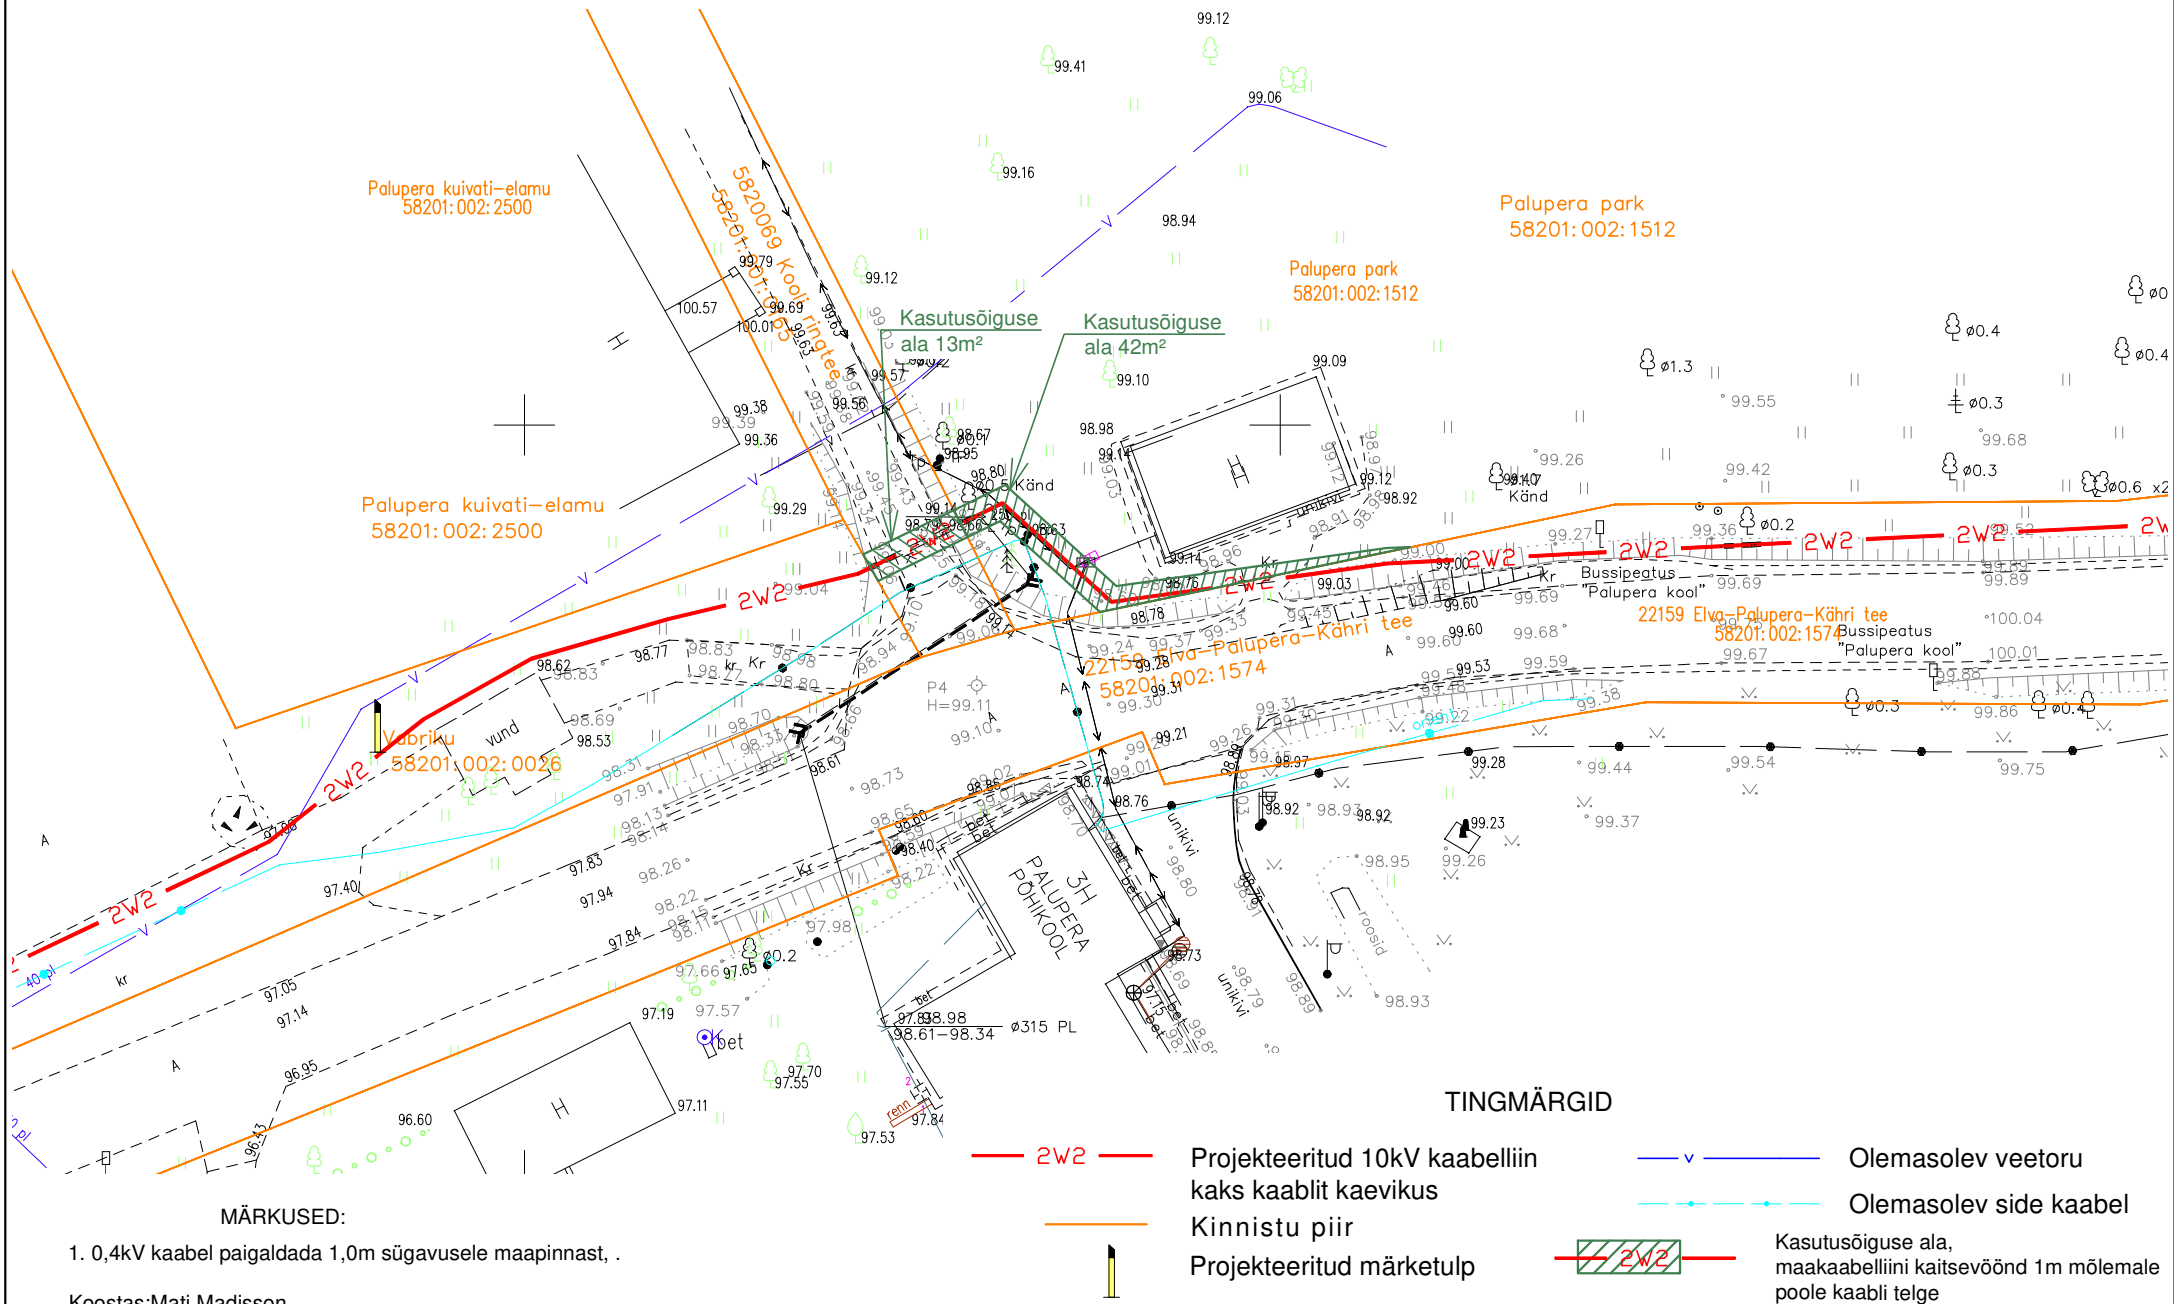

MÄRKUSED:

1. 0,4kV kaabel paigaldada 1,0m sügavusele maapinnast, .

Koostas: Mati Madisson

TINGMÄRGID

- 2W2 — Projekteeritud 10kV kaabelliin kaks kaablit kaevikus
- — Kinnistu piir
- Projekteeritud märketulp
- v — Olemasolev veetoru
- — Olemasolev side kaabel
- 2W2 — Kasutusõiguse ala, maakaabelliini kaitsevöönd 1m mõlemale poole kaabli telge