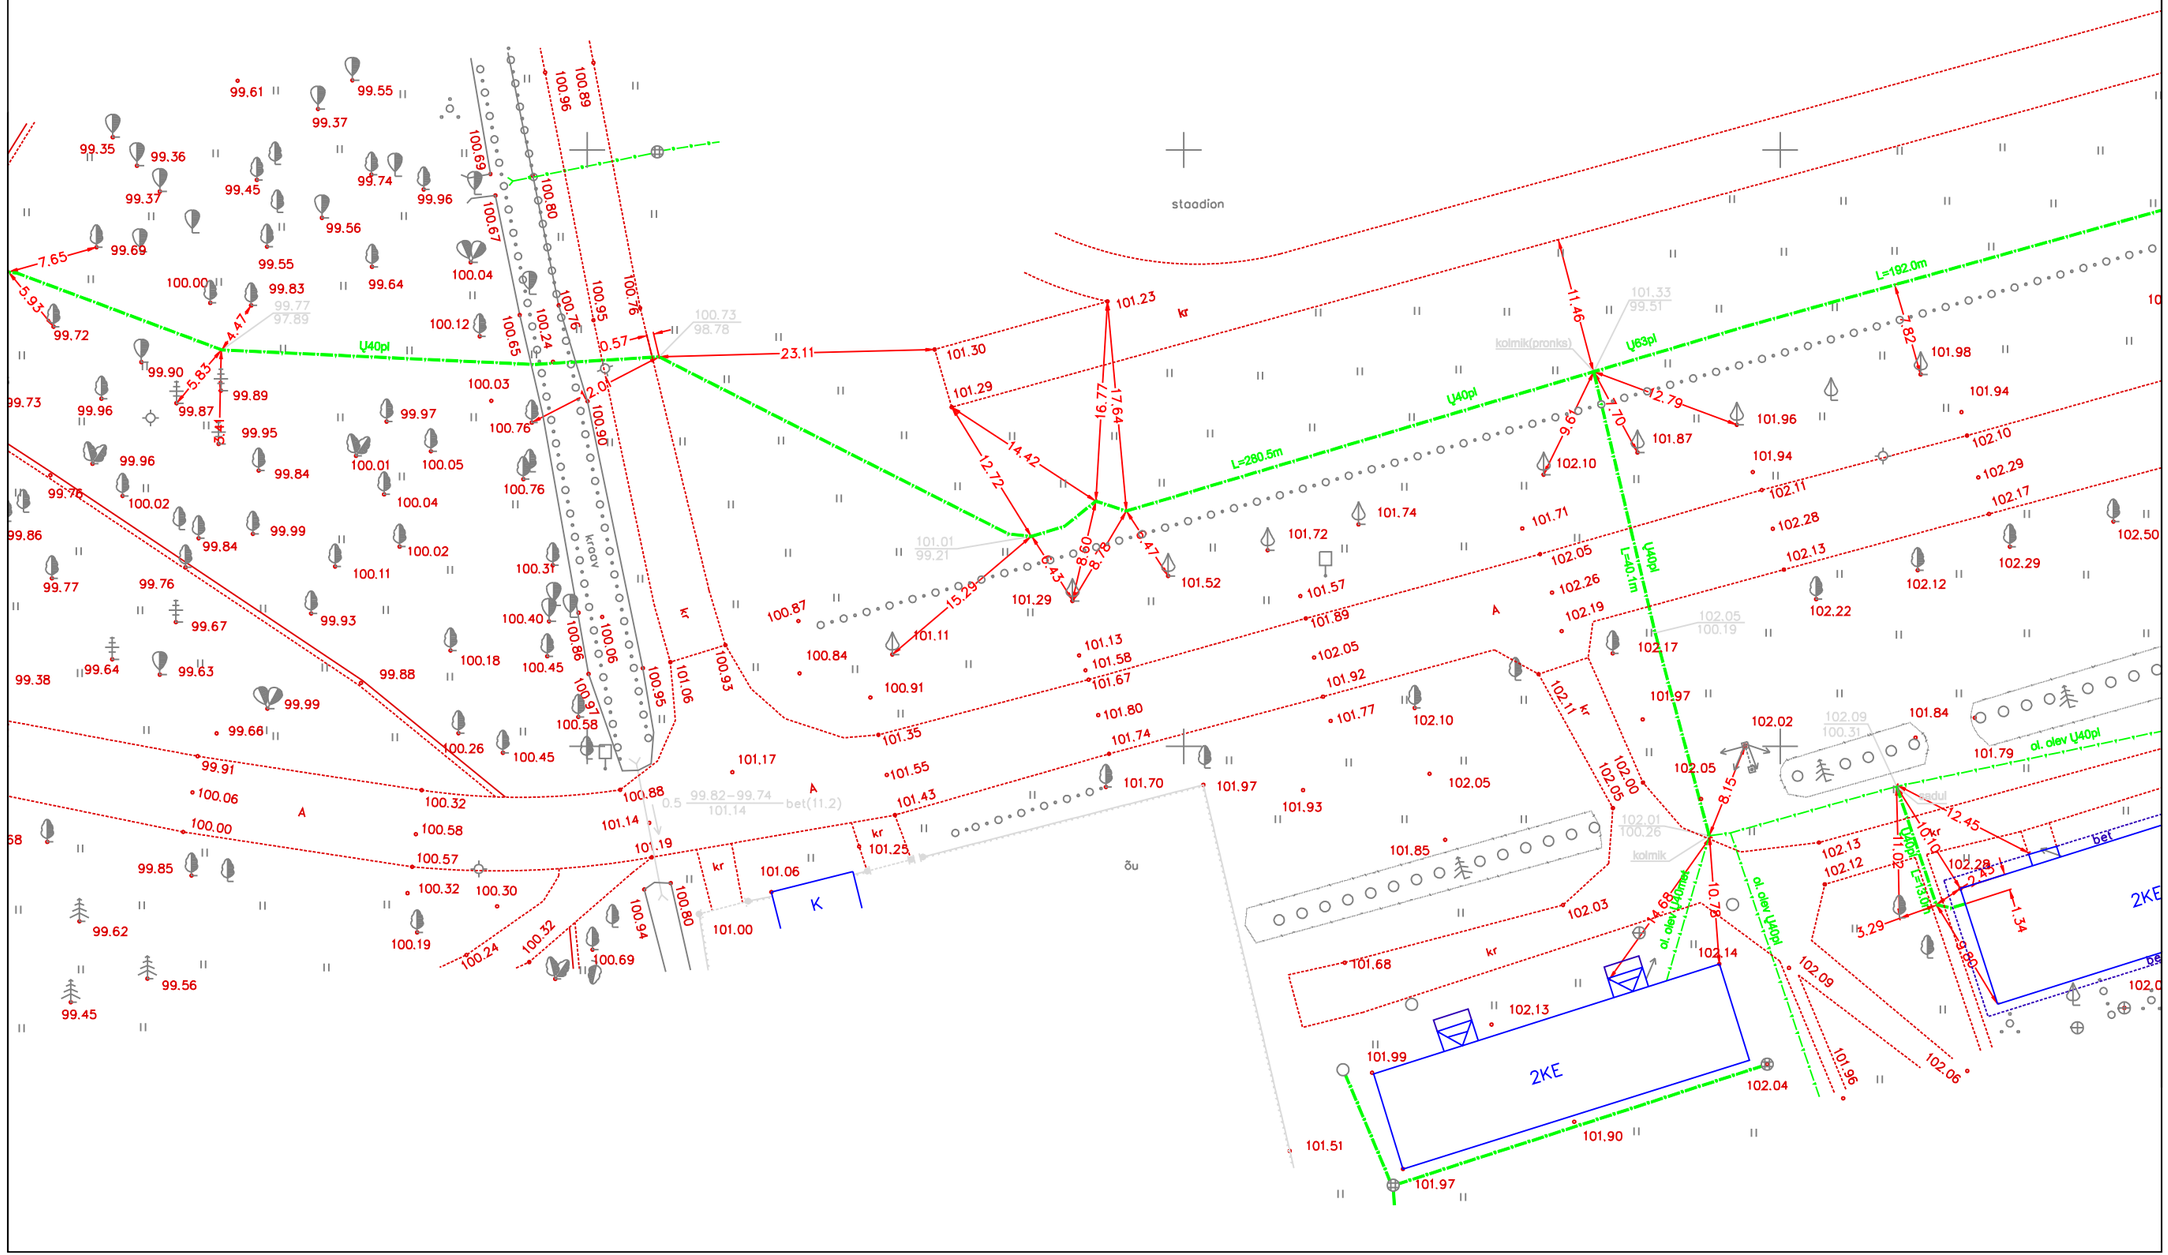
staadion
U40pl
L=280.5m
L=192.0m
U63pl
kolmik(pronks)
kraov
2KE
K
bet
kr
A