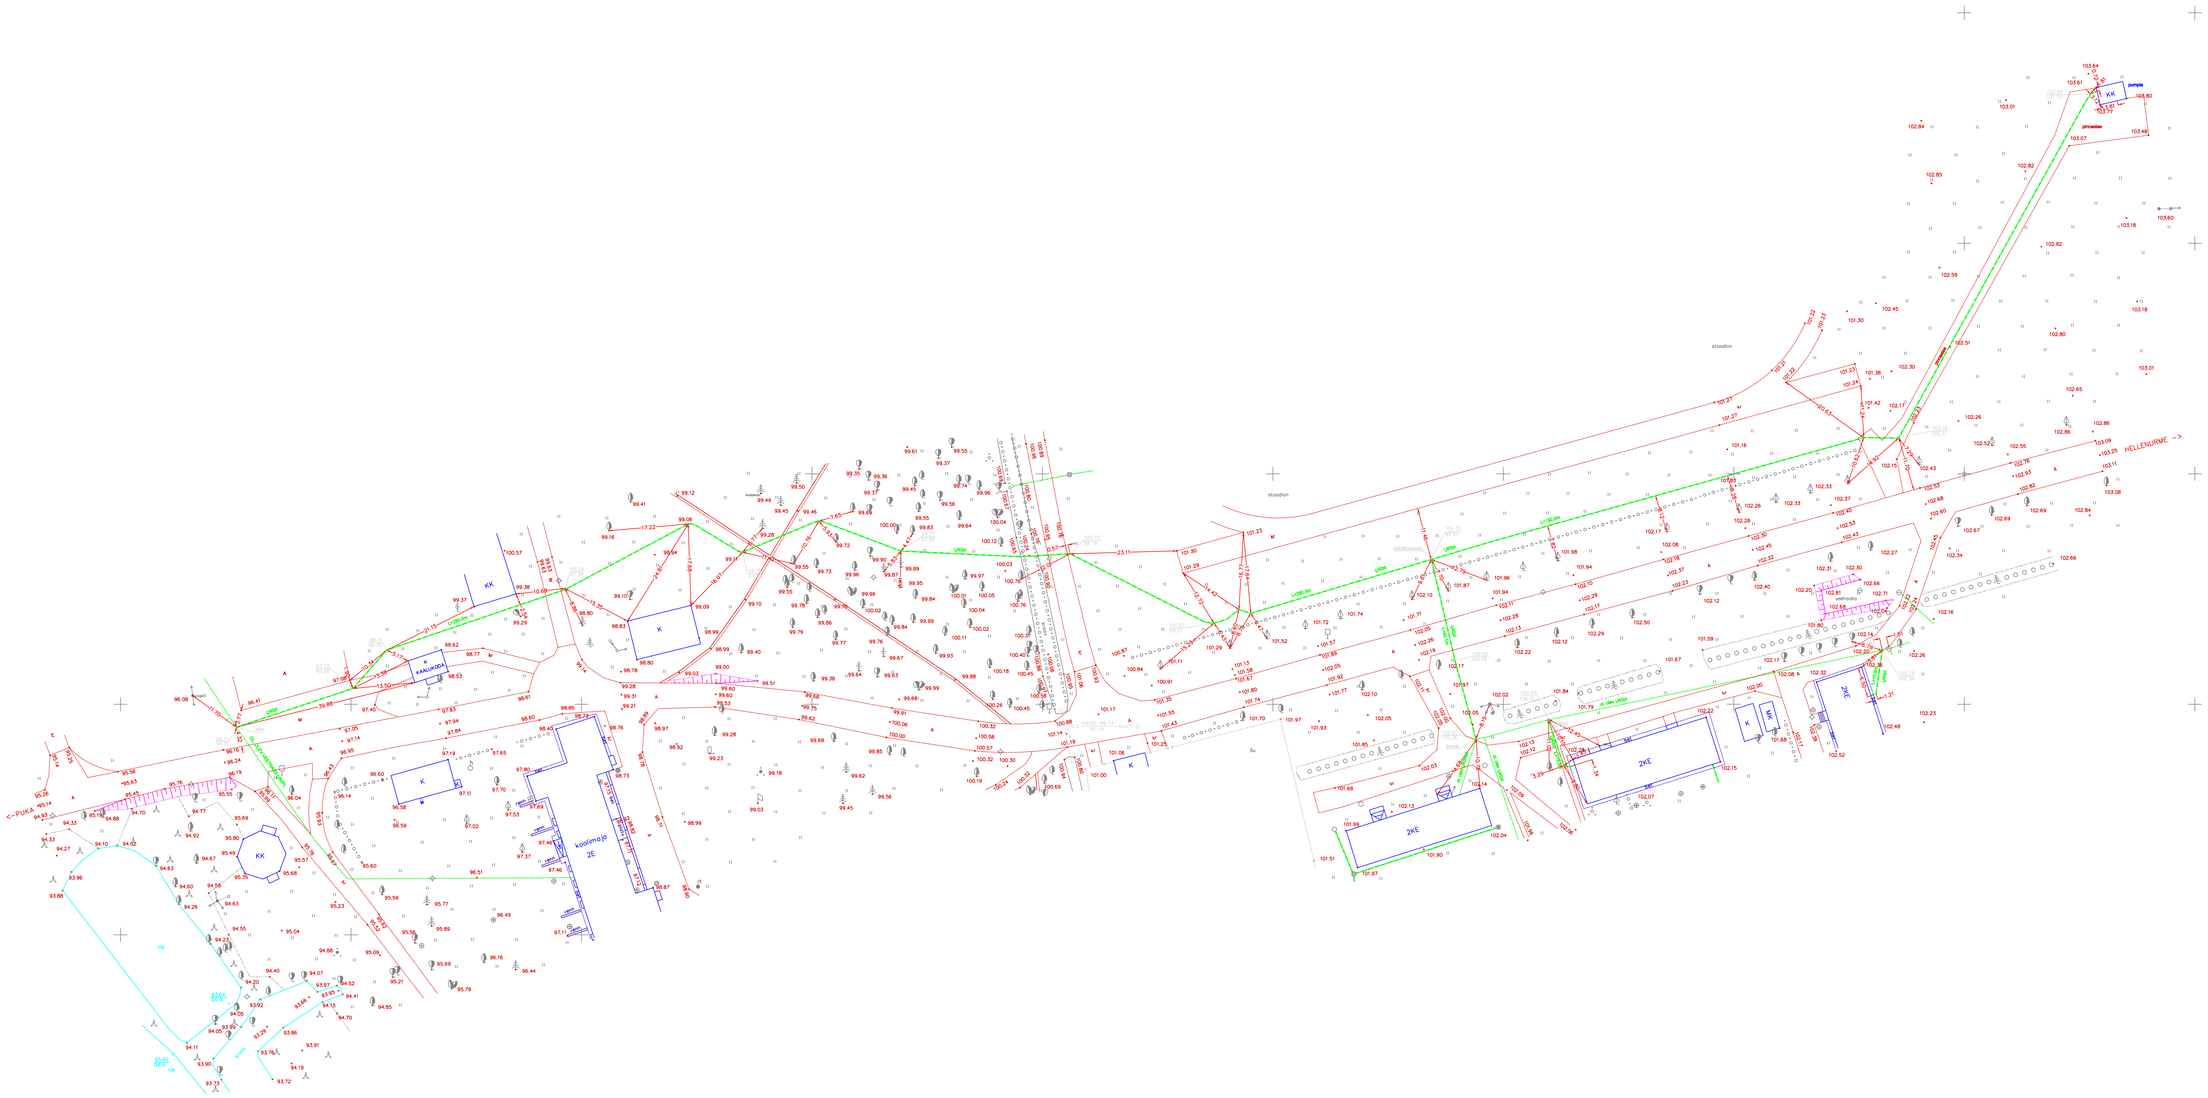
HELLENURME ->
<-PUKA
stoodion
KK
K
ZK
ZKE
pinnatee
vahmõõda
UMM
LVMM
LVMM.SH
UVM
UVM.SH
ÜLM
ÜLM.SH
