



















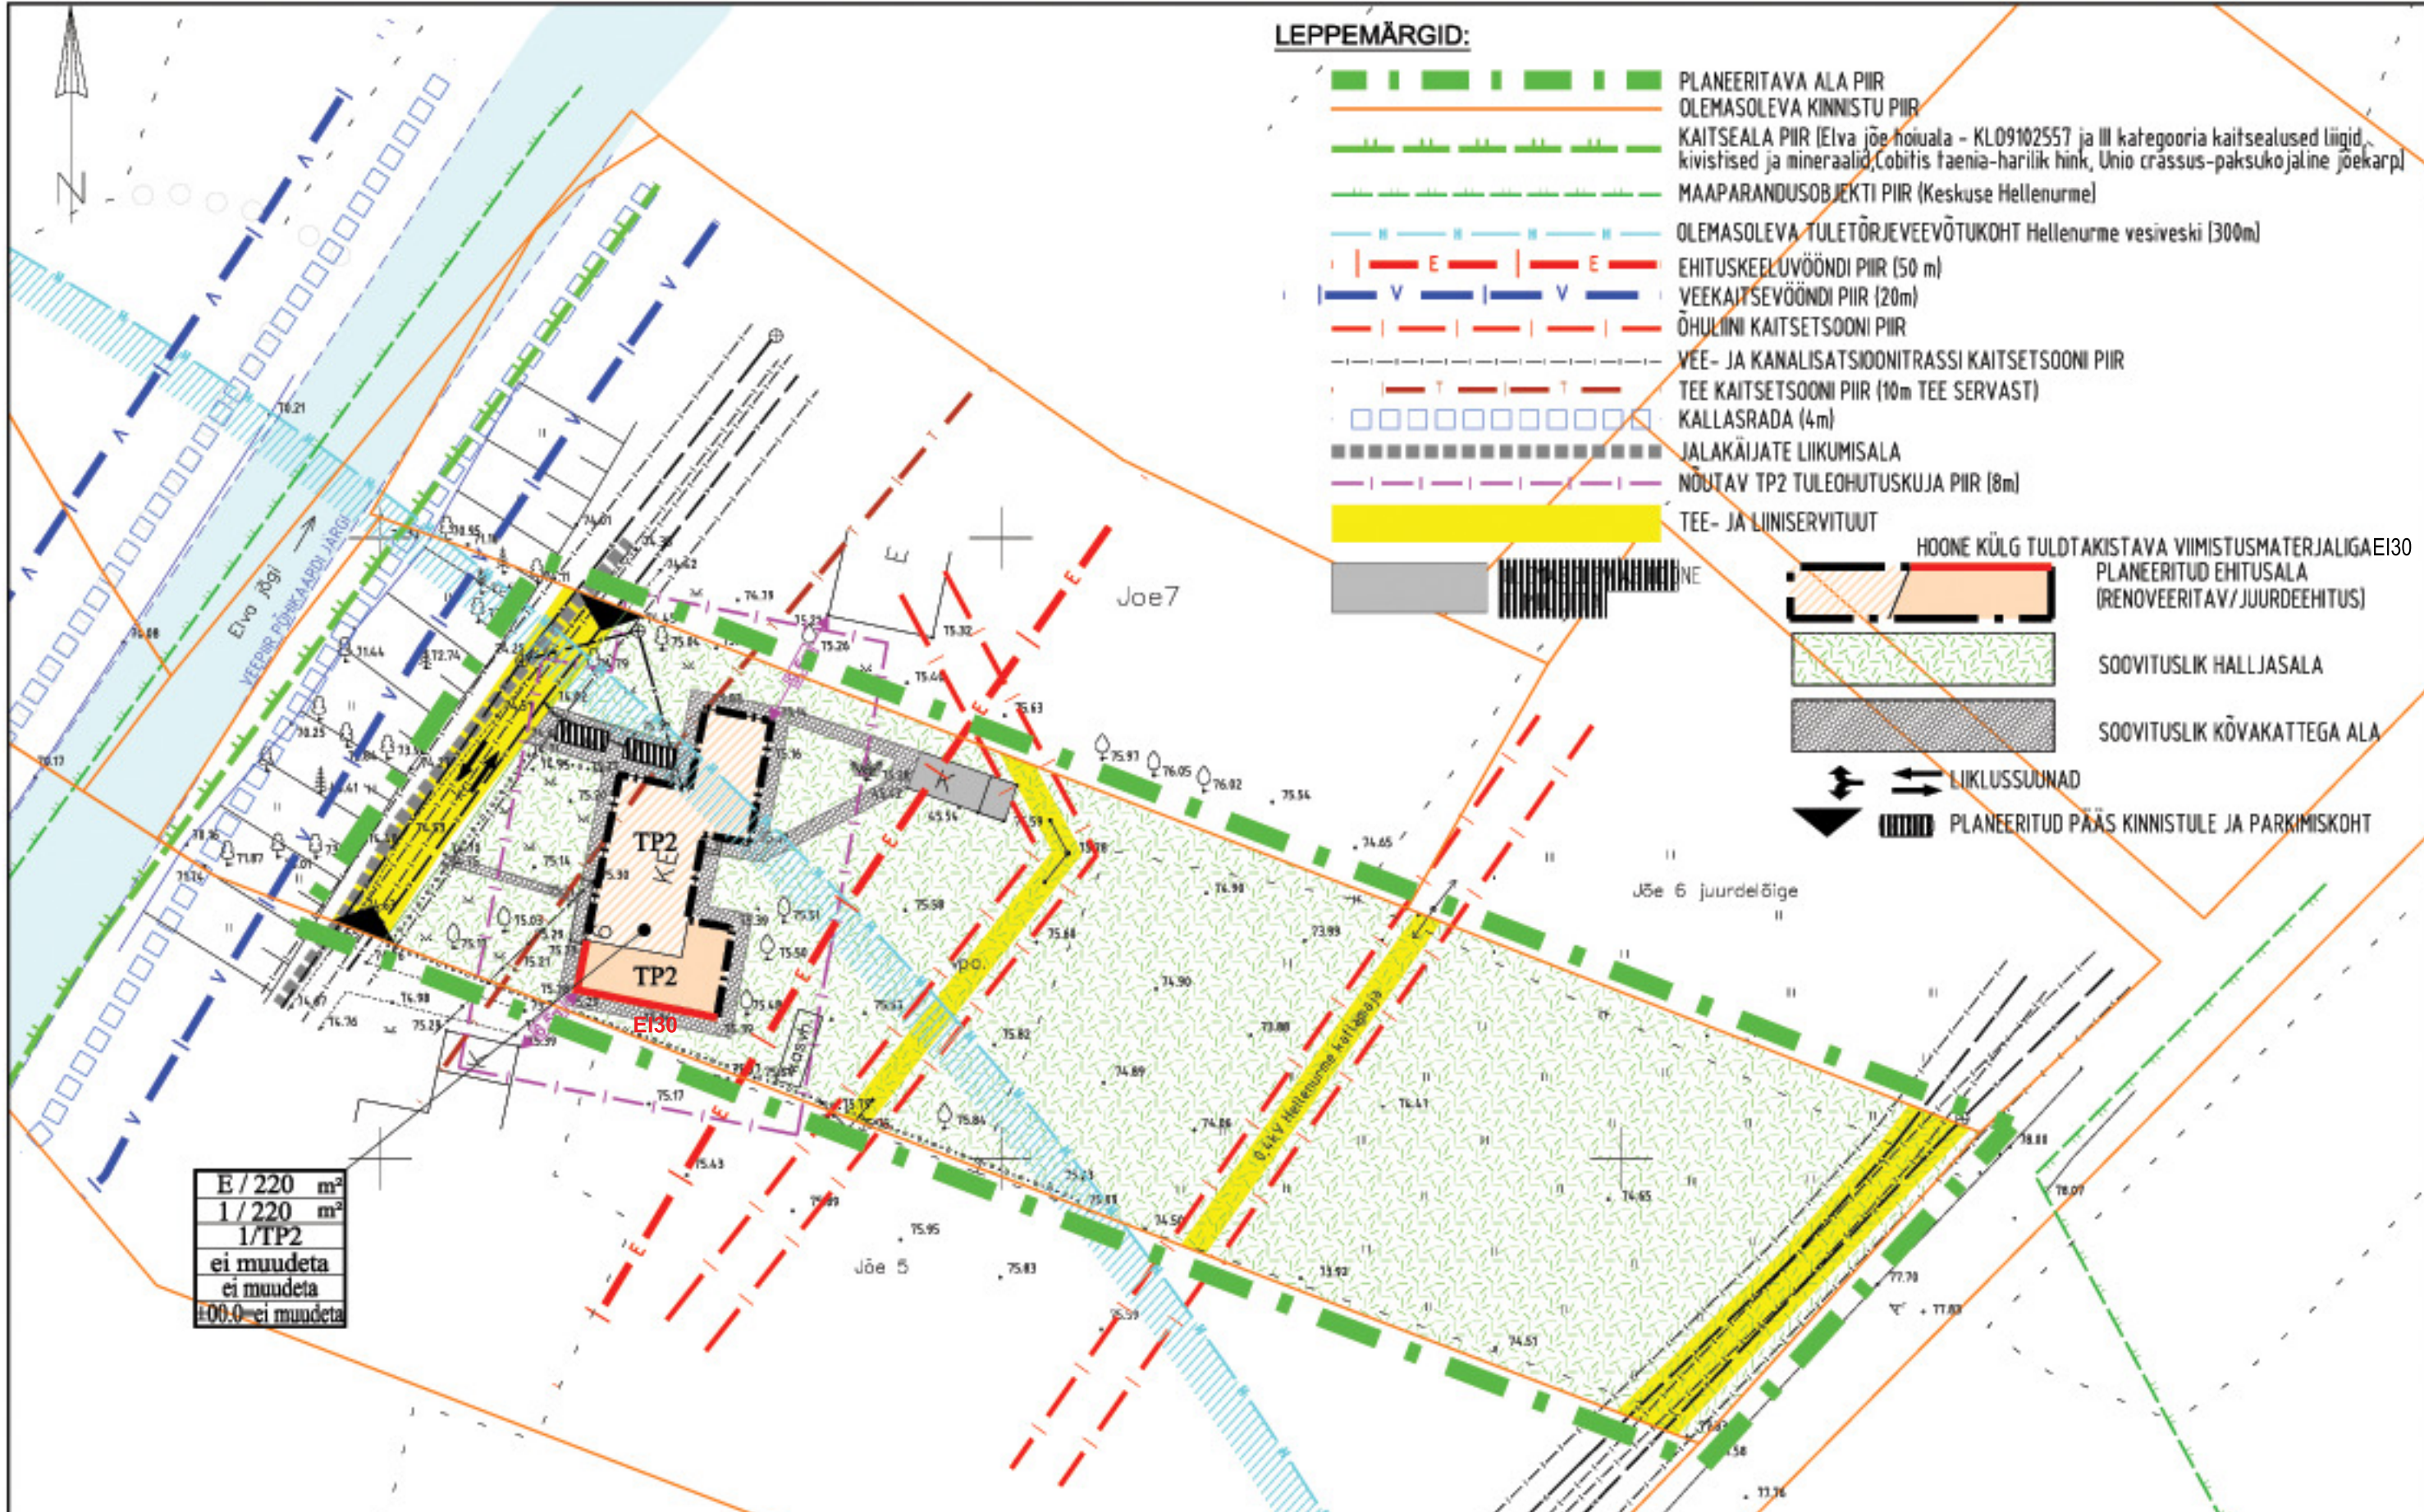


LEPPEMÄRGID:

-  PLANEERITAVA ALA PIIR
-  OLEMASOLEVA KINNISTU PIIR
-  KAITSEALA PIIR (Elva jõe hoiuala - KL09102557 ja III kategooria kaitsealused liigid, kivistised ja mineraalid, Cobitis taenia-hariik hink, Unio crassus-paksukojaline jõekarp)
-  MAAPARANDUSOBJEKTI PIIR (Keskuse Hellenurme)
-  OLEMASOLEVA TULETÕRJEVEEVÕTUKOHT Hellenurme vesiveski (300m)
-  EHITUSKEELUVÖÖNDI PIIR (50 m)
-  VEEKAITSEVÖÖNDI PIIR (20m)
-  ÕHULIINI KAITSETSOONI PIIR
-  VEE- JA KANALISATSIOONITRASSI KAITSETSOONI PIIR
-  TEE KAITSETSOONI PIIR (10m TEE SERVAST)
-  KALLASRADA (4m)
-  JALAKÄIJATE LIIKUMISALA
-  NÕUTAV TP2 TULEOHUTUSKUJA PIIR (8m)
-  TEE- JA LIINISERVITUUT
-  HOONE KÜLG TULDTAKISTAVA VIIMISTUSMATERJALIGA EI30
-  PLANEERITUD EHTUSALA (RENOVEERITAV/JURDEEHITUS)
-  SOOVITUSLIK HALLJASALA
-  SOOVITUSLIK KÕVAKATTEGA ALA
-  LIKLUSSUUNAD
-  PLANEERITUD PÄÄS KINNISTULE JA PARKIMISKOHT



E / 220 m²
 1 / 220 m²
 1/TP2
 ei muudeta
 ei muudeta
 ±00.0 = ei muudeta

LEPPEMÄRGID - EHTUSÕIGUS

Üh / 1111 m ²	HOONE SIHTOTSTARVE/EHTUSALA PIND
1/1111 m ²	MAKSIMAALNE HOONETE ARV EHTUSALAS/ HOONETE ALUNE PIND
1/TP2	MAKSIMAALNE KORRUSTE ARV / TULEPÜSIVUSKLASS
00-11°	KATUSEKALDE VAHEMIK
11 (111.11m)	MAKSIMAALNE HOONE KÕRGUS (HARJA KÕRGUS)
±00.00=111.11m	MAKSIMAALNE SOKLI KÕRGUS (MAX. ±0.00 = SOKLI KÕRGUS)

MAA VESI
 PROJEKTEERIMISBÜROO

Mustanõle tee 33
 10616 Tallinn
 tel. 6528408
 fax. 6565109
 mag@maa-vesi.ee

MATER reg.nr. MP0008-00
 MTR reg.nr. 271 0033627-0001
 AutoCad 2004 LT
 57862880

Töö number:	07636-11-1
Tellija:	Elle Jänes
Autor:	P. Alekand
Vast.spets:	

Objekt:	Palupera vald, Jõe 6 kinnistu nr. 418240 osa
	DETAILPLANEERING
Joonis nimi:	PÕHIPLAAN
Joonis nr.	3
Leht	1/1
Mõõt	M 1:500
Kuup.	juuli 2011

6446600