


ISIKLIKU KASUTUSÕIGUSEGA ALA PLAAN
 KINNISTU: 5820011 Hellenurme - Palu - Räbi tee
 KATASTRITUNNUS: 58201:001:0047
 ADDRESS: RÄBI KÜLA, PALUPERA VALD, VALGAMAAMAA
 ASUKOHT: Hellenurme - Palu - Räbi kohalik tee nr 5820011 (7,47 - 7,7 km-l)

Filename: LL2495_TP_ELV-01_asendiplaan_v07.dwg Plotted: 9. september 2016. a. 18:22:52 Plot Device: DWG To PDF.pc3 Plotted by: Andres Mee

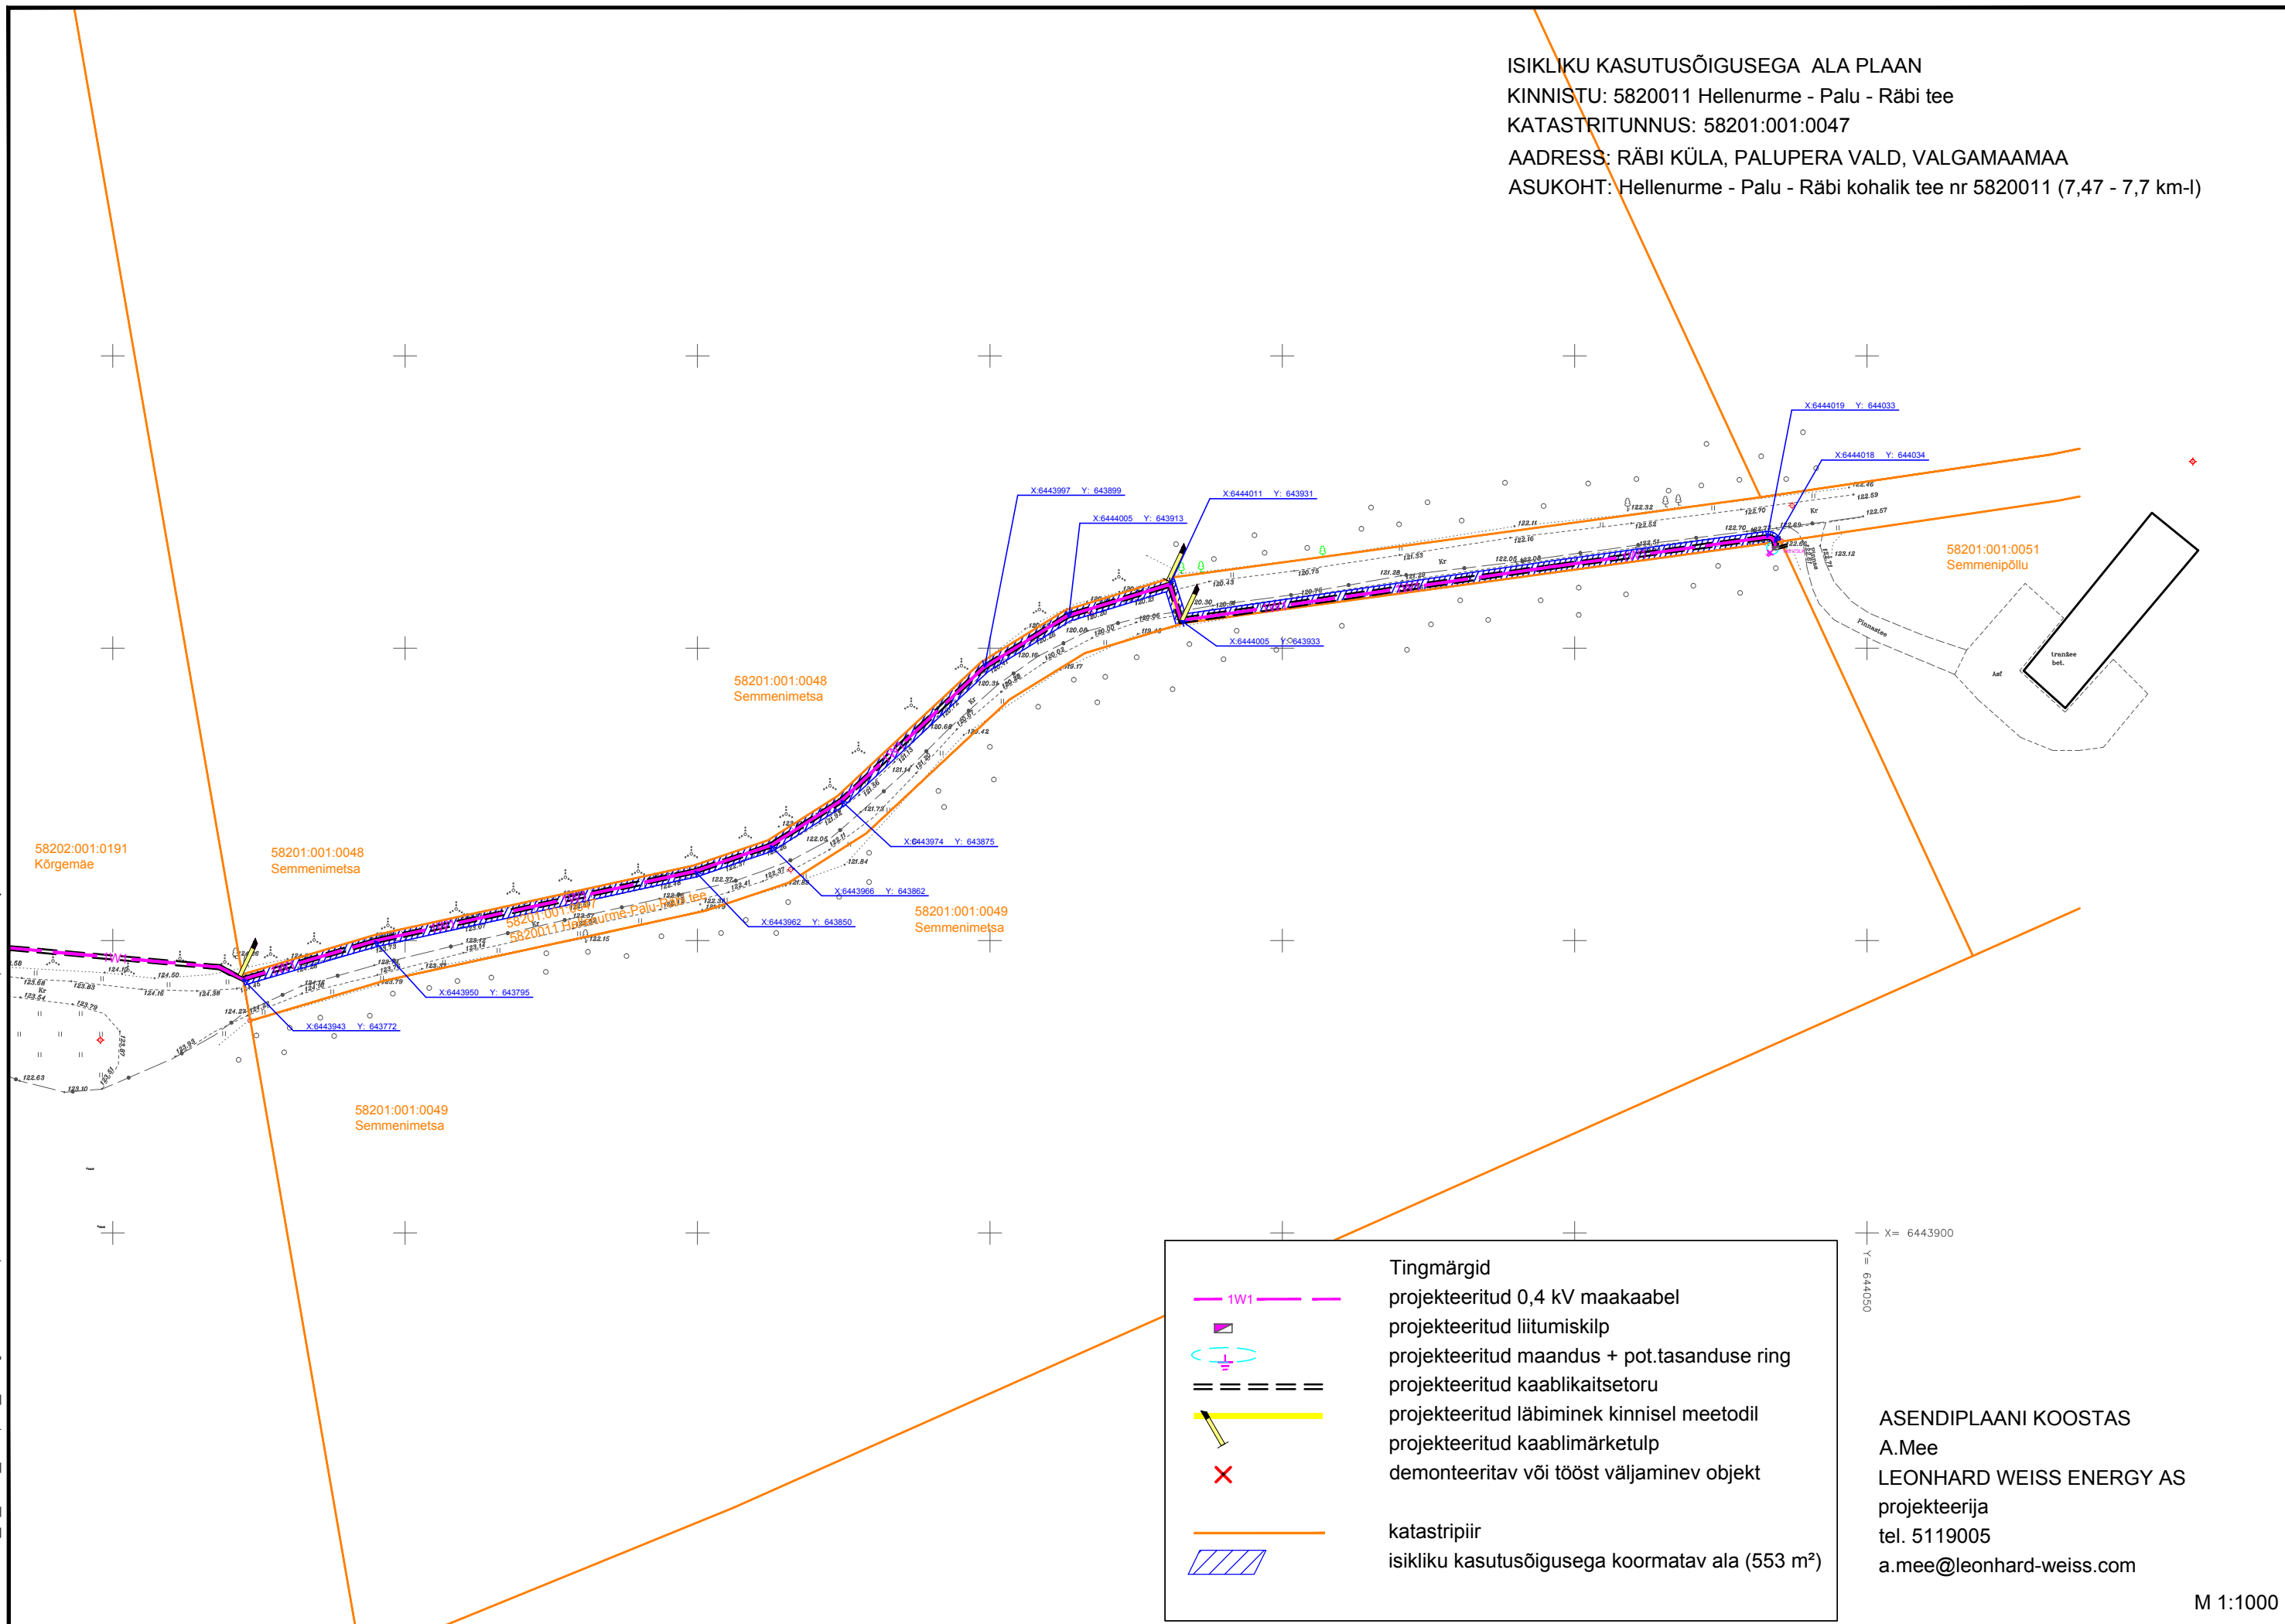

Tingmärgid	
	projekteeritud 0,4 kV maakaabel
	projekteeritud liitumiskilp
	projekteeritud maandus + pot.tasanduse ring
	projekteeritud kaablikaitsetoru
	projekteeritud läbimine kinnisel meetodil
	projekteeritud kaablimärketulp
	demonteeritav või tööst väljaminev objekt
	katastripiir
	isikliku kasutusõigusega koormatav ala (553 m ²)

X= 6443900
 Y= 644050

ASENDIPLAANI KOOSTAS
 A.Mee
 LEONHARD WEISS ENERGY AS
 projekteerija
 tel. 5119005
 a.mee@leonhard-weiss.com